

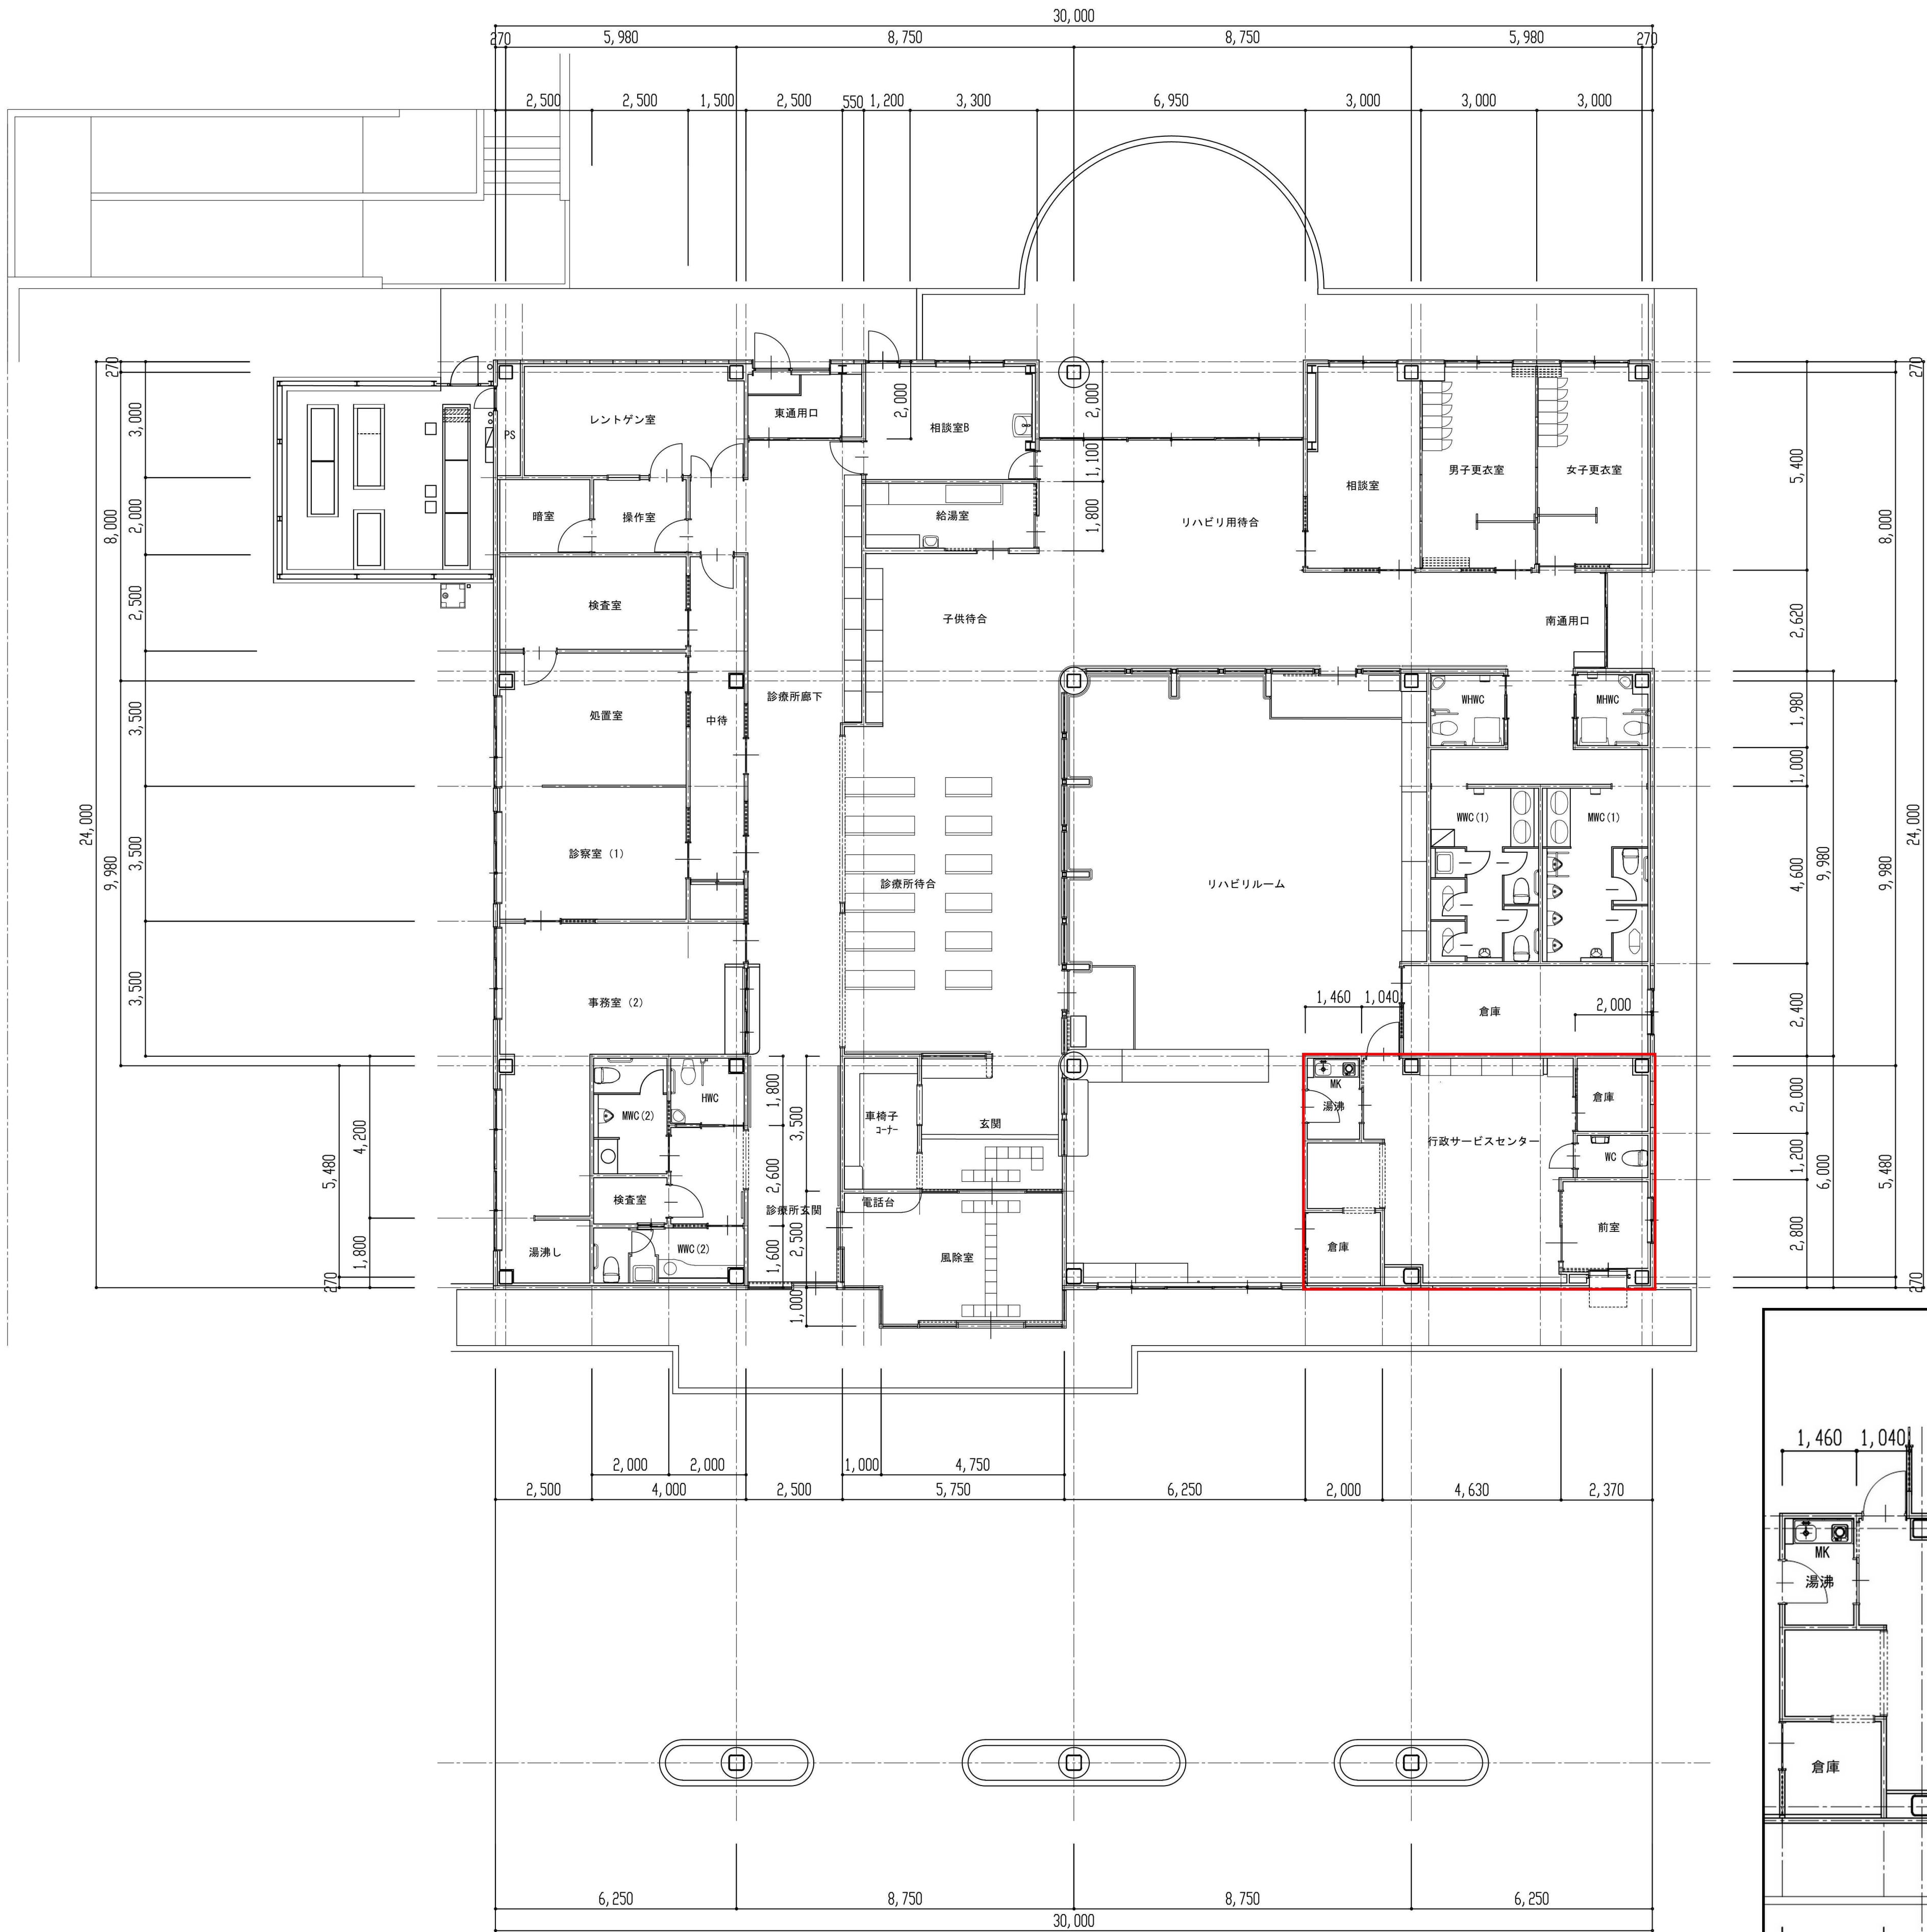


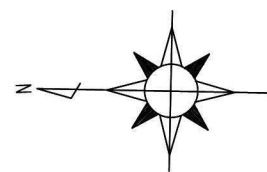

該当部分拡大図

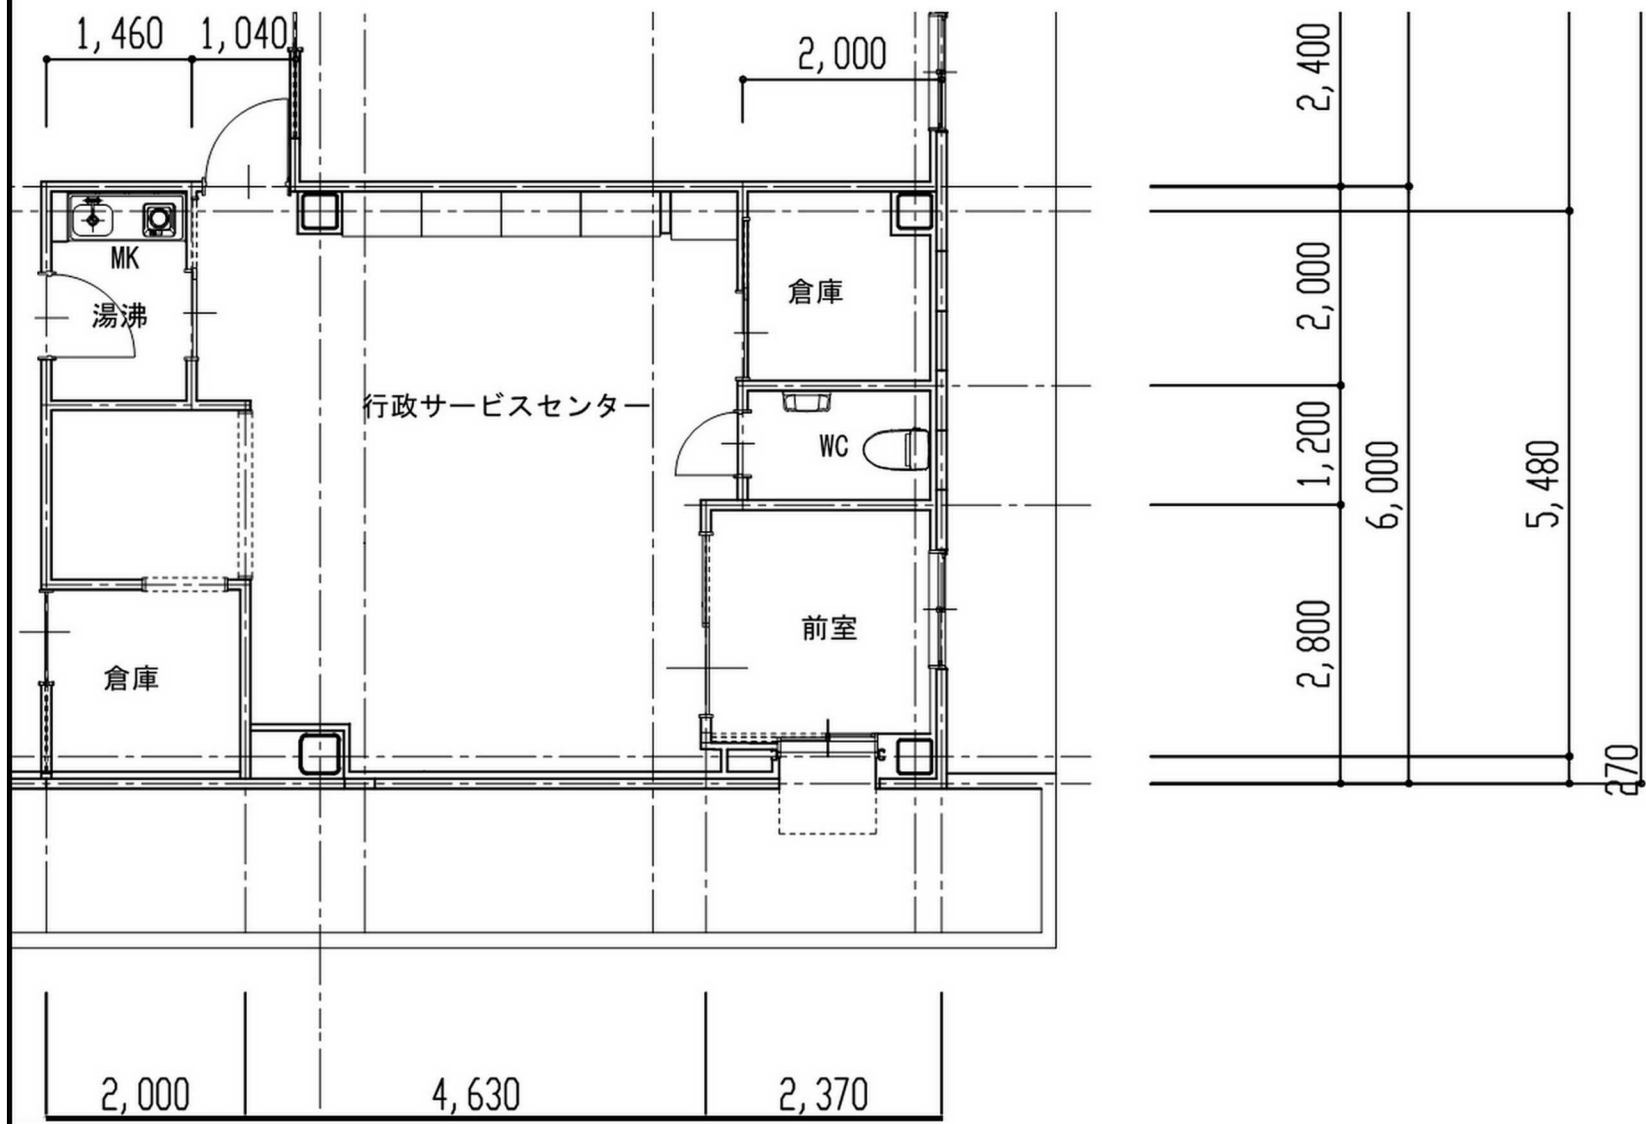

MEMO			TITLE	米原診療所 1 階現況平面図	SCALE		CHECK DEAT	DRAWN DEAT	SEAL	SHEET NO
					A1:1/100	A3:1/200	00・00・00	00・00・00		