


小泉地区 農地利用目標地図

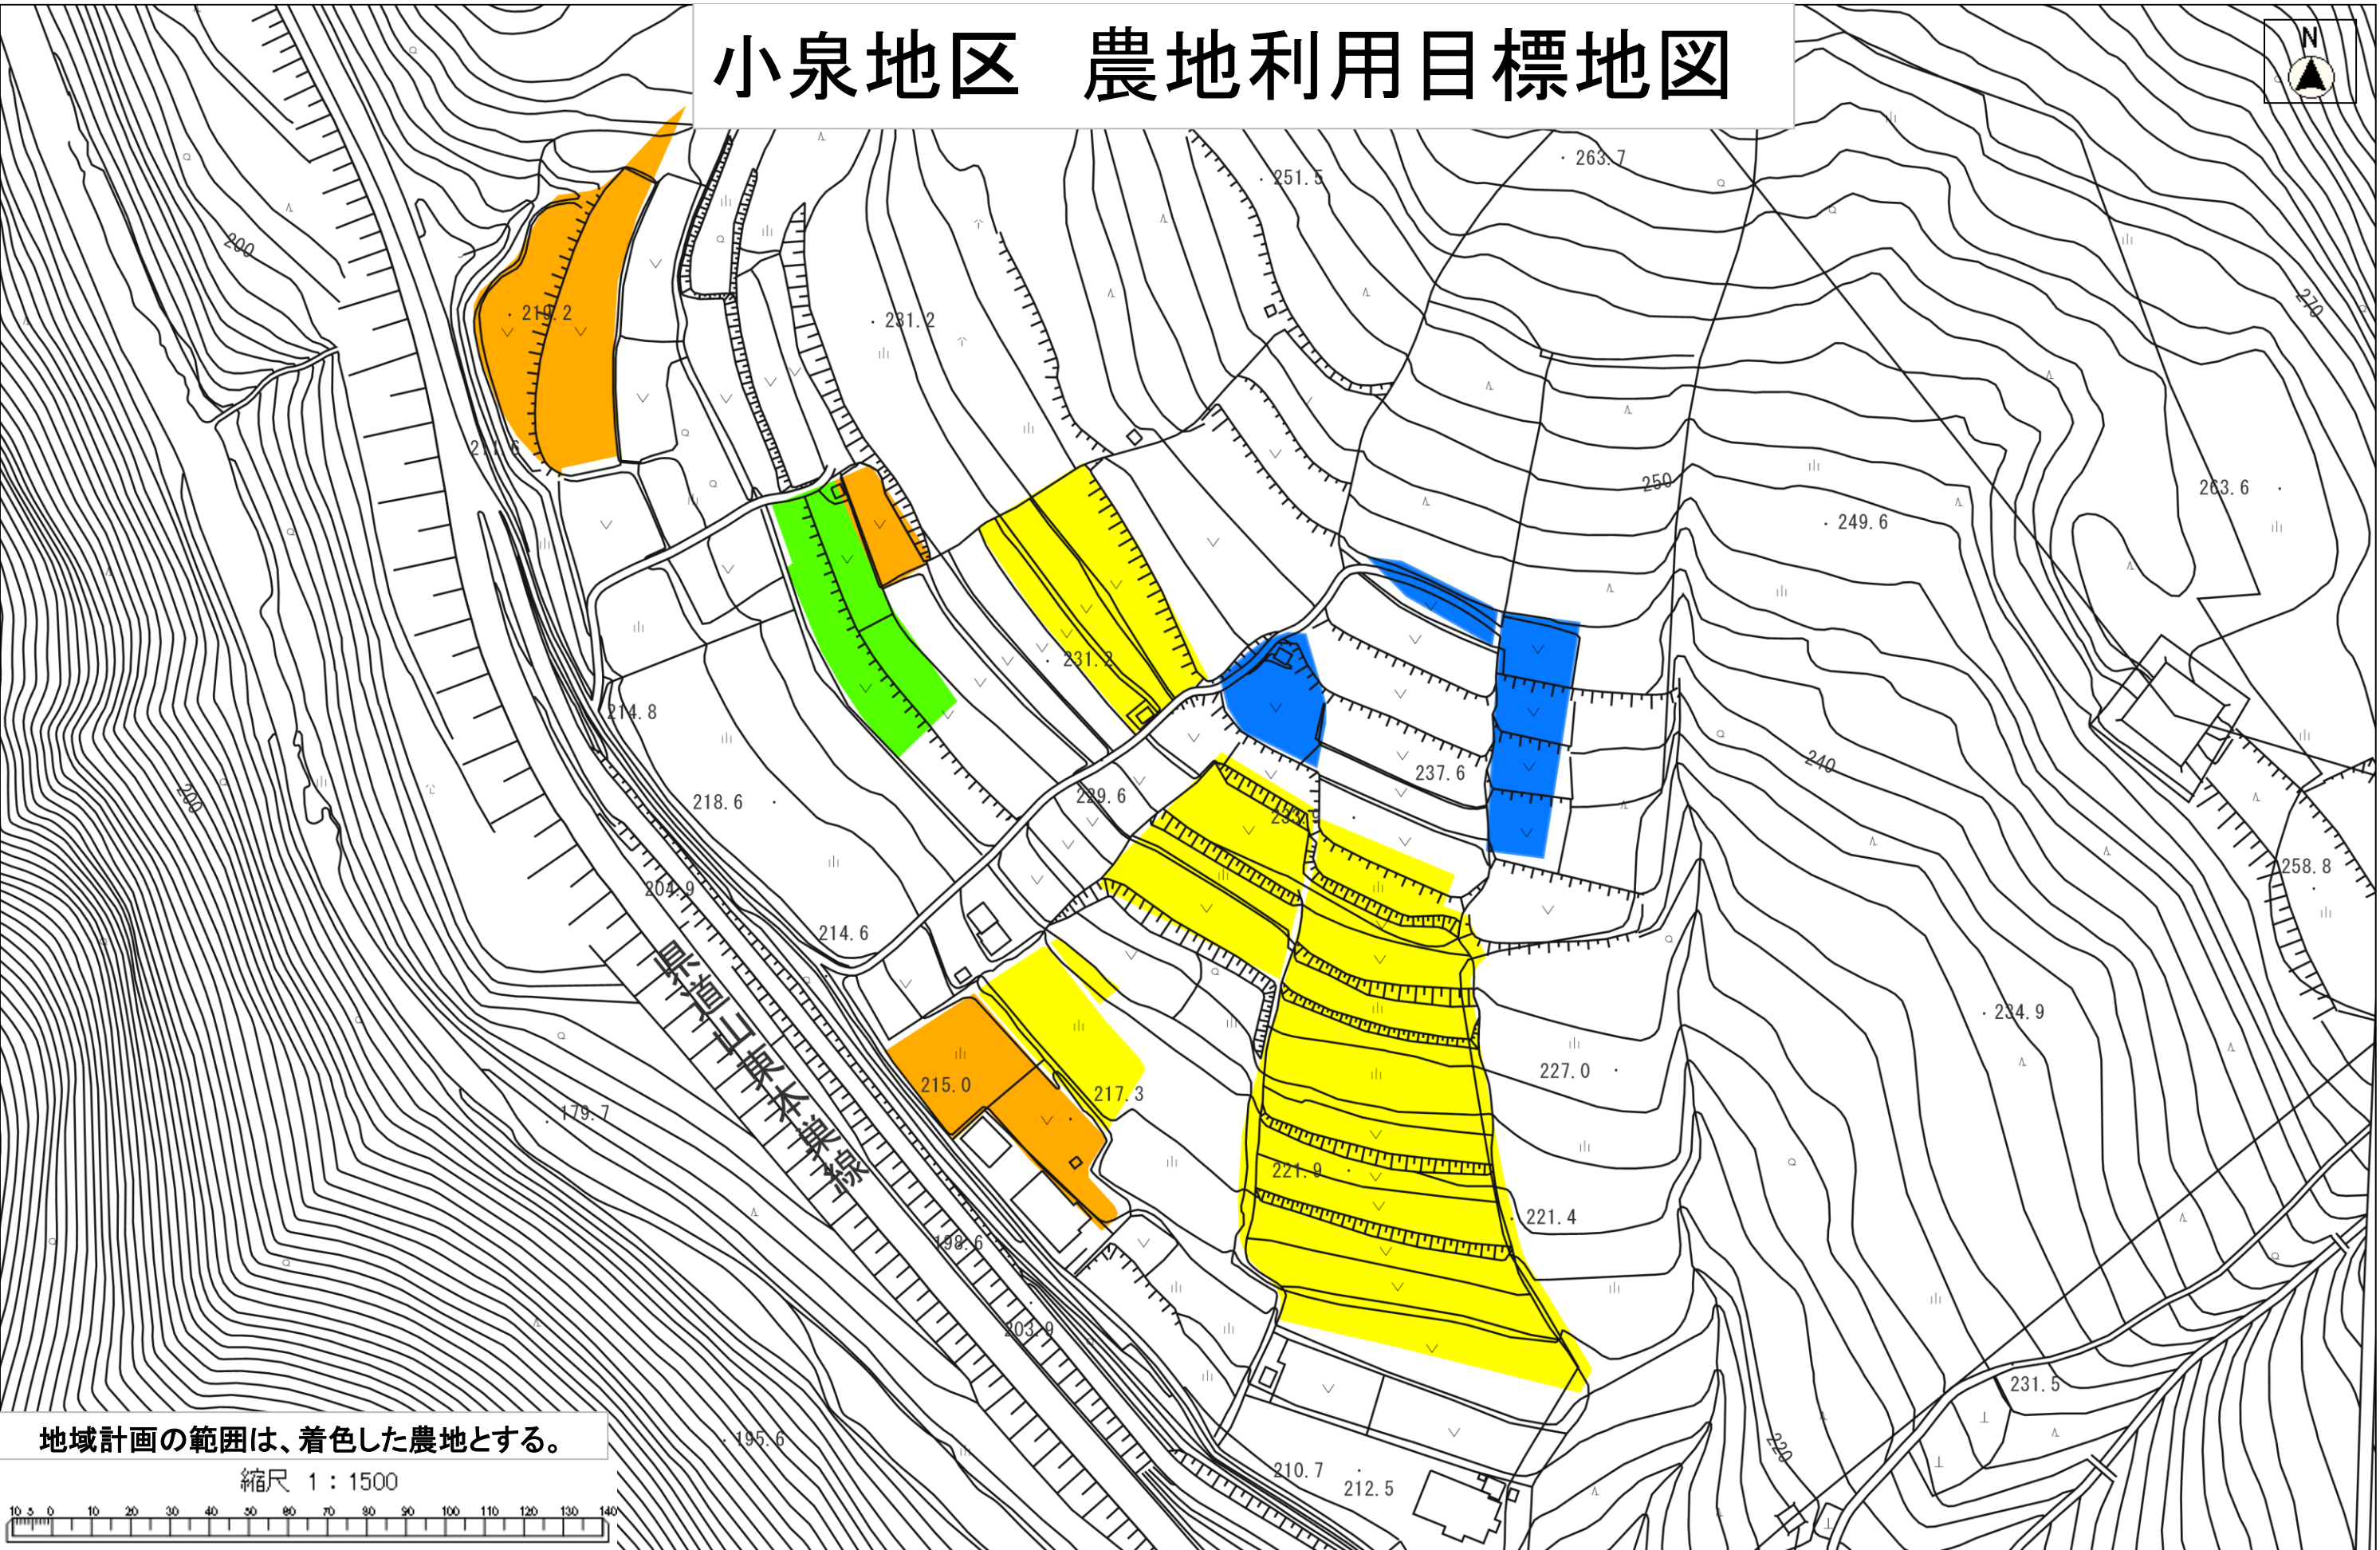

地域計画の範囲は、着色した農地とする。

縮尺 1 : 1500

