


ME28-4E

米原市道路現況平面図(台帳図)

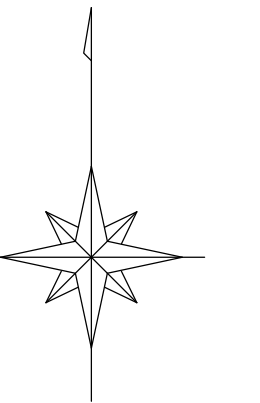


ME28-3D	ME28-3E	ME29-3A
ME28-4D	ME28-4E	ME29-4A
ME38-0D	ME38-0E	ME39-0A



令和二年三月 調査

国鉄建設株式会社調査

米原市

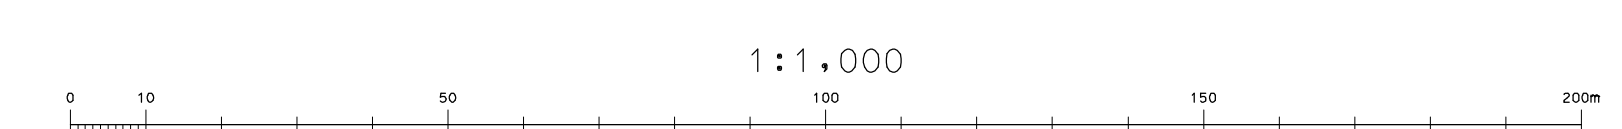

ME28-4E