

ME46-4B


米原市道路現況平面図(台帳図)




令和二年三月
調製

国際航業株式会社
調製
33098 上多良筑摩線
橋田橋
幅員
3.6.0

ME46-3A	ME46-3B	ME46-3C
ME46-4A	ME46-4B	ME46-4C
ME56-0A	ME56-0B	ME56-0C

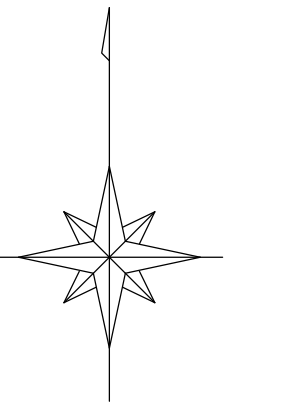

米原市

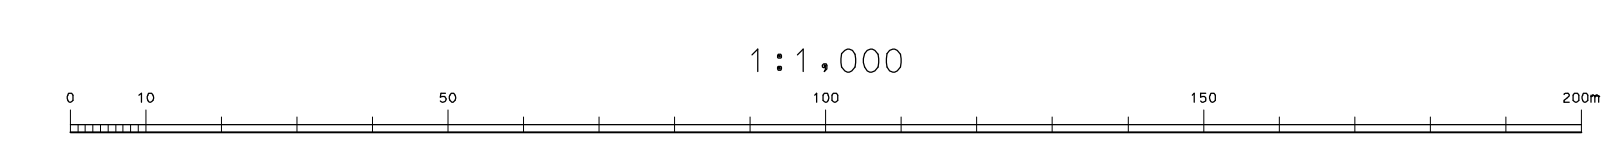

ME46-4B