


ME48-2B

米原市道路現況平面図(台帳図)

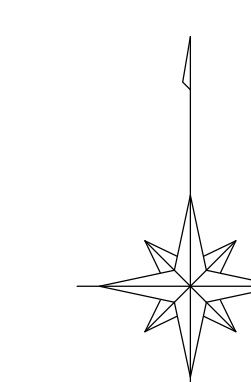


ME48-1A	ME48-1B	
ME48-2A	ME48-2B	ME48-2C
ME48-3A		ME48-3C



令和二年三月 調査

国興航業株式会社 調査

米原市

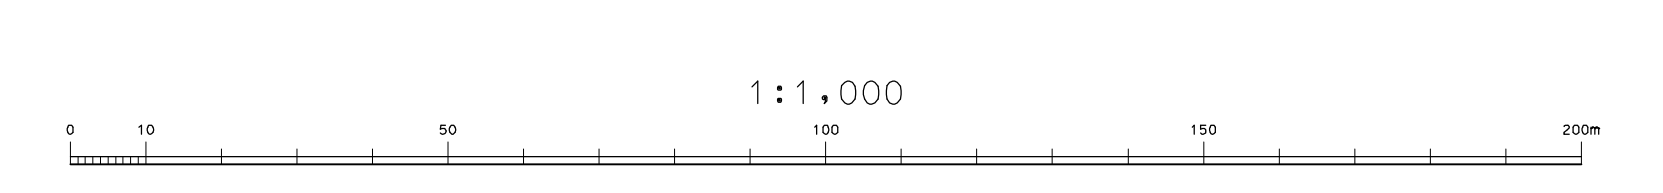

ME48-2B