

ME48-3C



米原市道路現況平面図(台帳図)



令和二年三月
調査

国府航業株式会社調製

ME48-2B	ME48-2C	ME48-2D
	ME48-3C	ME48-3D
		ME48-4D

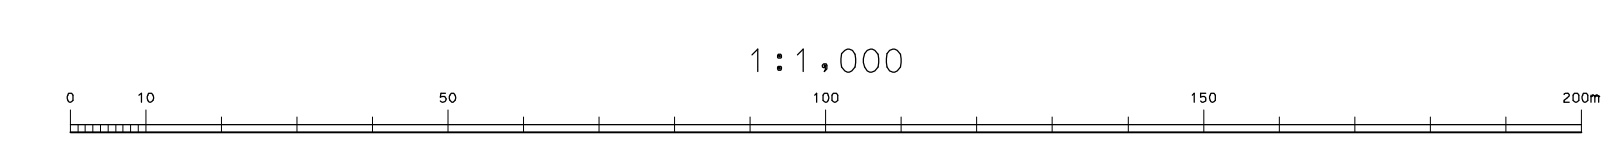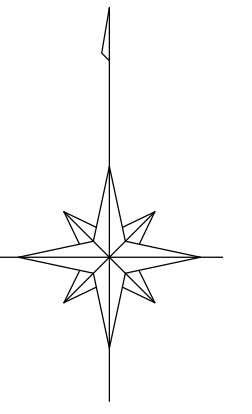

ME48-3C