


ME56-0B

米原市道路現況平面図(台帳図)

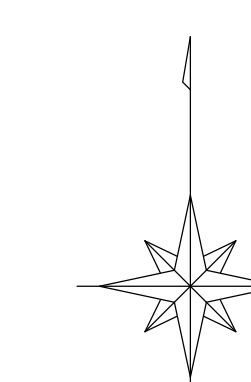

ME46-4A	ME46-4B	ME46-4C
ME56-0A	ME56-0B	ME56-0C
ME56-1A	ME56-1B	ME56-1C




平成二年三月 調査

3069 上多良湖岸線
L=6.0 W=10.0

湖北地域消防本部米原消防署米原出張所

国鉄朝妻線株式会社調査

米原市

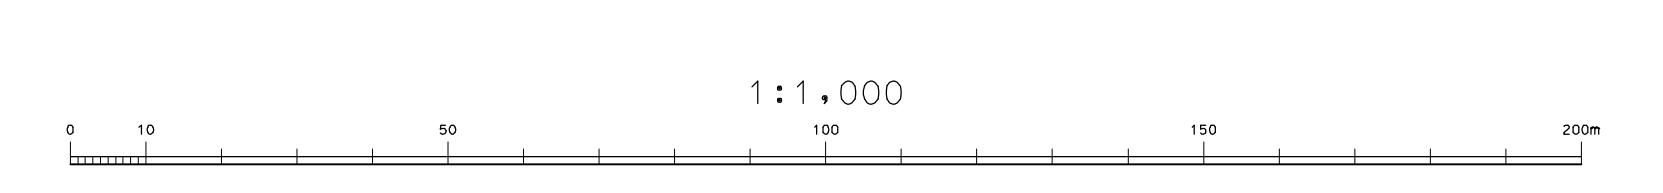

ME56-0B