

ME56-3D


米原市道路現況平面図(台帳図)




令和二年三月  
調製

国鉄航業株式会社調製

ME56-2C	ME56-2D	ME56-2E
ME56-3C	ME56-3D	ME56-3E
ME56-4C		ME56-4E

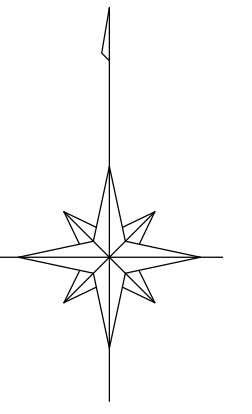

米原市

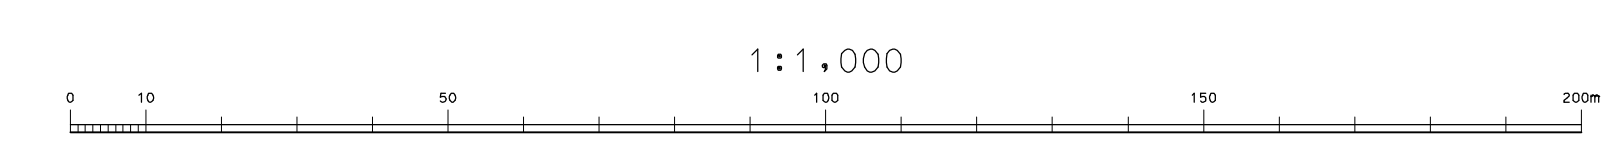

ME56-3D