

ME57-3A



米原市道路現況平面図(台帳図)



令和二年三月  
調査

国鉄軌業株式会社調査

ME56-2E	ME57-2A	ME57-2B
ME56-3E	ME57-3A	
ME56-4E		

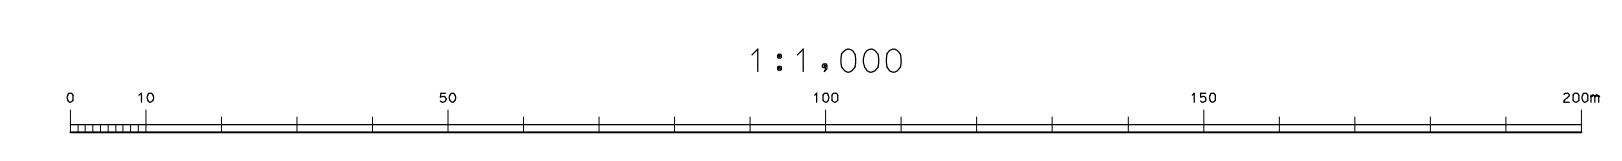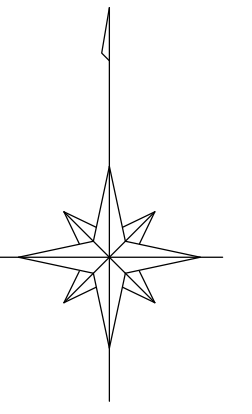

米原市

ME57-3A