



1 : 2500

## 米原市都市計画法第34条第11号および第12号の規定に基づく区域指定図

ME552

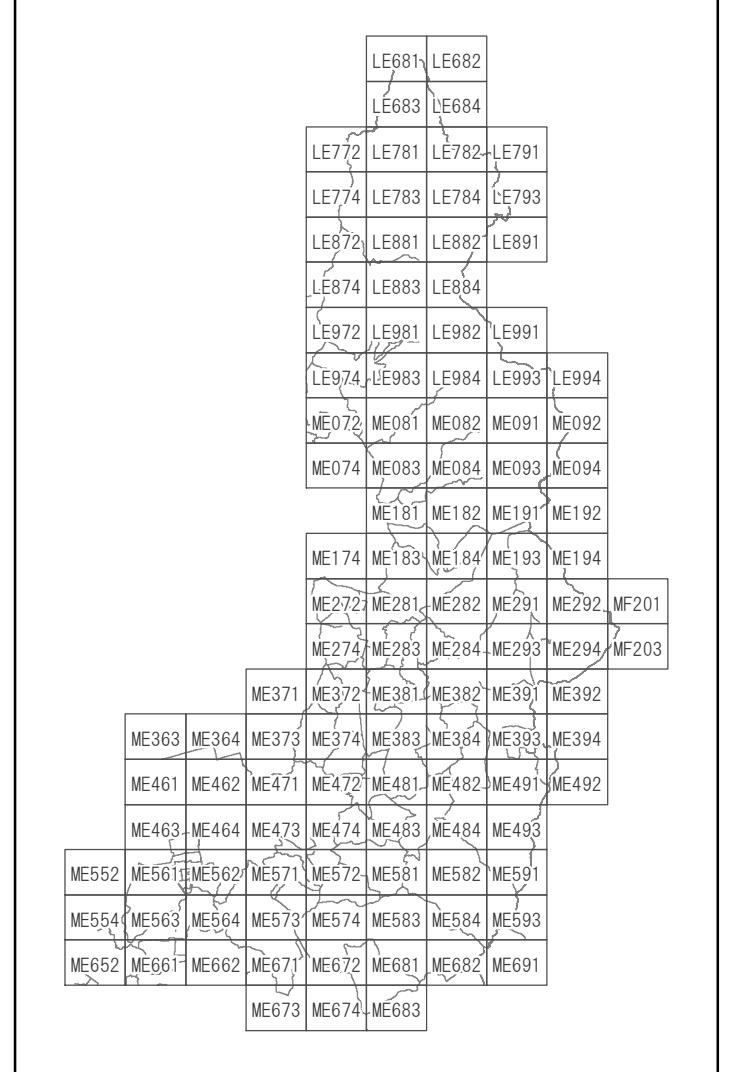


	ME463
ME552	ME561
ME554	ME563

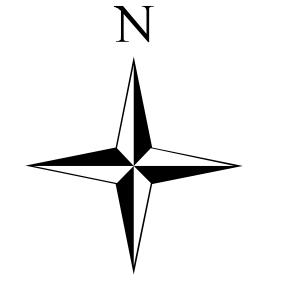

凡例
法34条11号区域
法34条12号区域
法34条11号区域 (R4年4月見直し前)
法34条12号区域 (R4年4月見直し前)

米原市

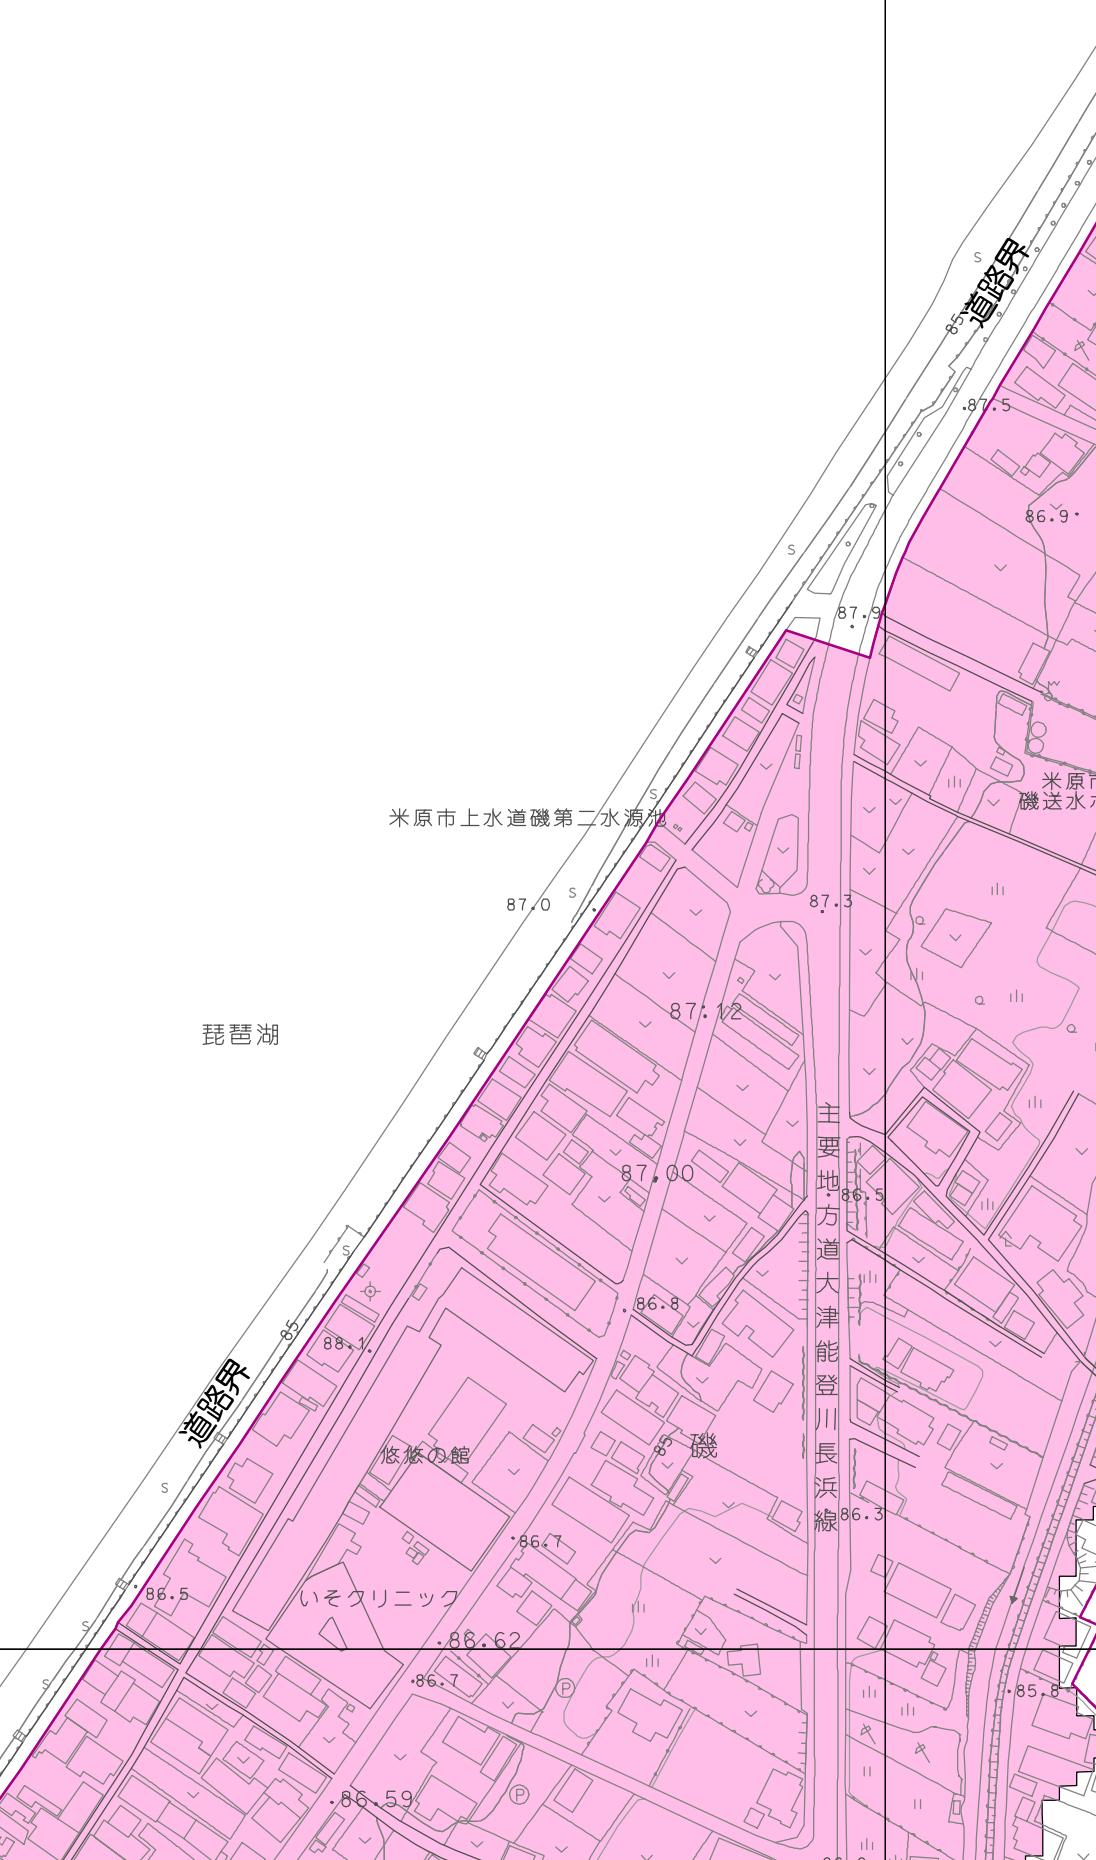

1:2,500  
0 50 100 200 300 400 500 m

ME552

1 : 2500