


計画図

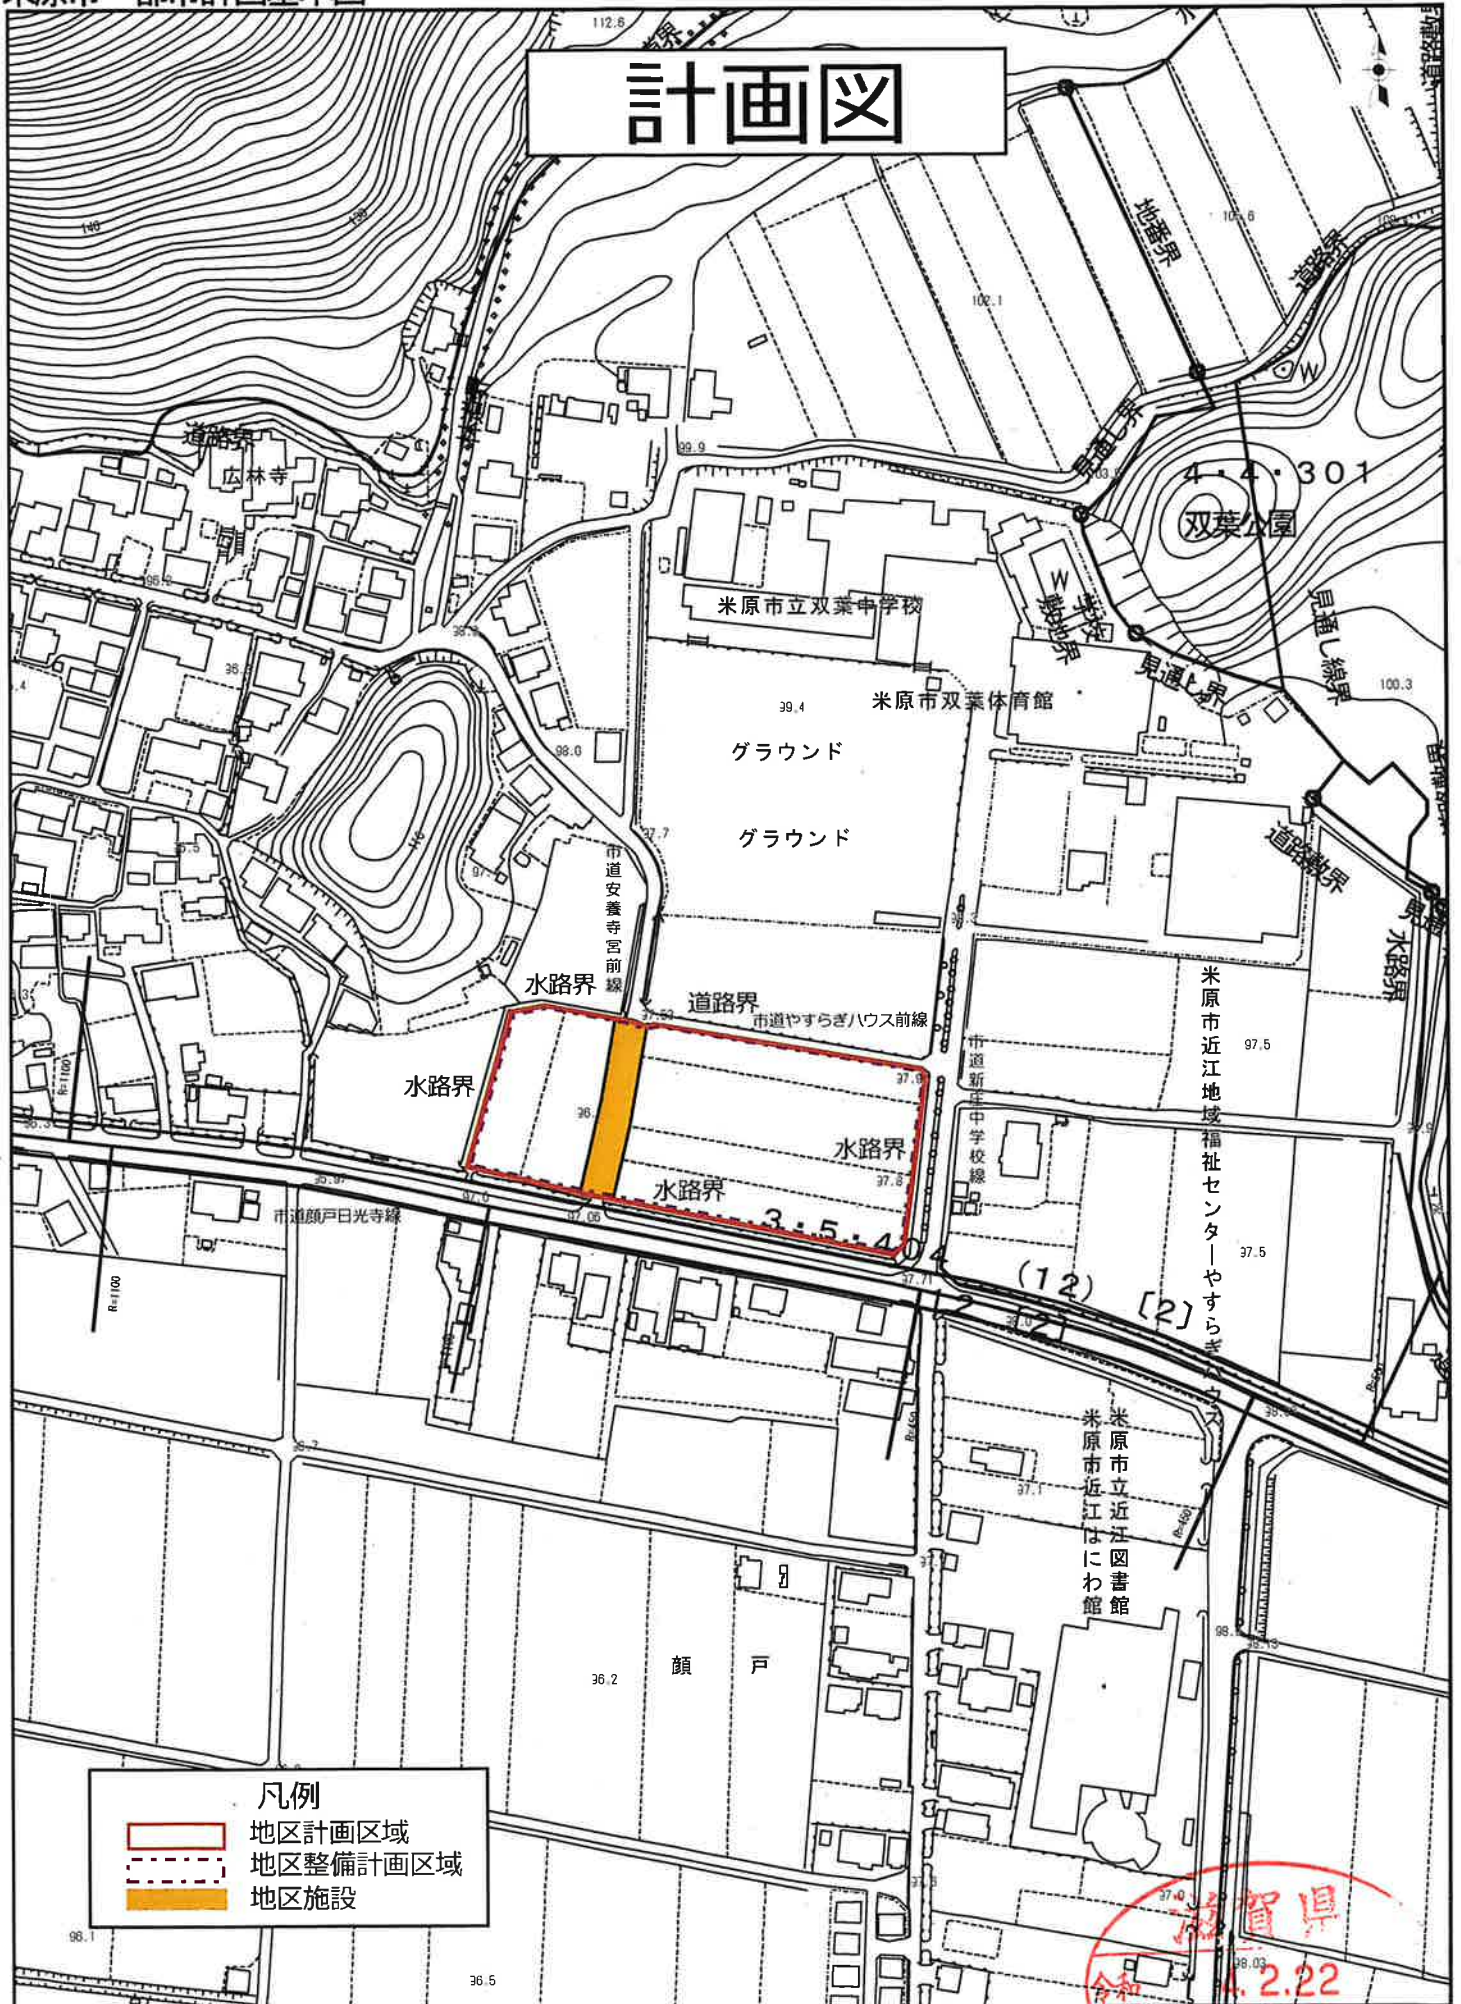

- 凡例
- 地区計画区域
 - 地区整備計画区域
 - 地区施設

縮尺 1/2500

100m

2.22 確認