

計画図 s=1:2,500

凡 例				
行	取	界		
市	街	化	区	域
月	注	地	域	界
用	途	地	域	界
	第一種低層住居専用地域	100/50	1.0m	10m
	第一種低層住居兼商業地域	100/60	1.0m	10m
	第一種中高層住居専用地域	100/80	—	—
	第一種中高層住居専用地域	200/80	—	—
	第一種住居地域	200/80	—	—
	第一種住居地域	200/80	—	—
	第二種住居地域	200/80	—	—
	準住居地域	200/80	—	—
	近隣商業地域	200/80	—	—
	近隣商業地域	300/80	—	—
	商業地域	200/80	—	—
	商業地域	400/80	—	—
	商業地域	500/80	—	—
	準工業地域	200/60	—	—
	工業地域	200/60	—	—
	工業専用地域	200/60	—	—
	特別用途地域	—	—	—
	防火地域	—	—	—
	臨港地域	—	—	—
	旭地区	—	—	—
	伝統的建造物保存地区	—	—	—
	地区計画区域	—	—	—
	土地区画整理事業	—	—	—
	都市計画区域	—	—	—
	都市計画公園	—	—	—
	都市計画緑地	—	—	—
	二み流却場	—	—	—
	汚転処理場	—	—	—
	市	—	—	—
	体	—	—	—

図号の説明

200%


144住宅

60%

—— 容積率

—— 用途地域の名称

—— 準べい率

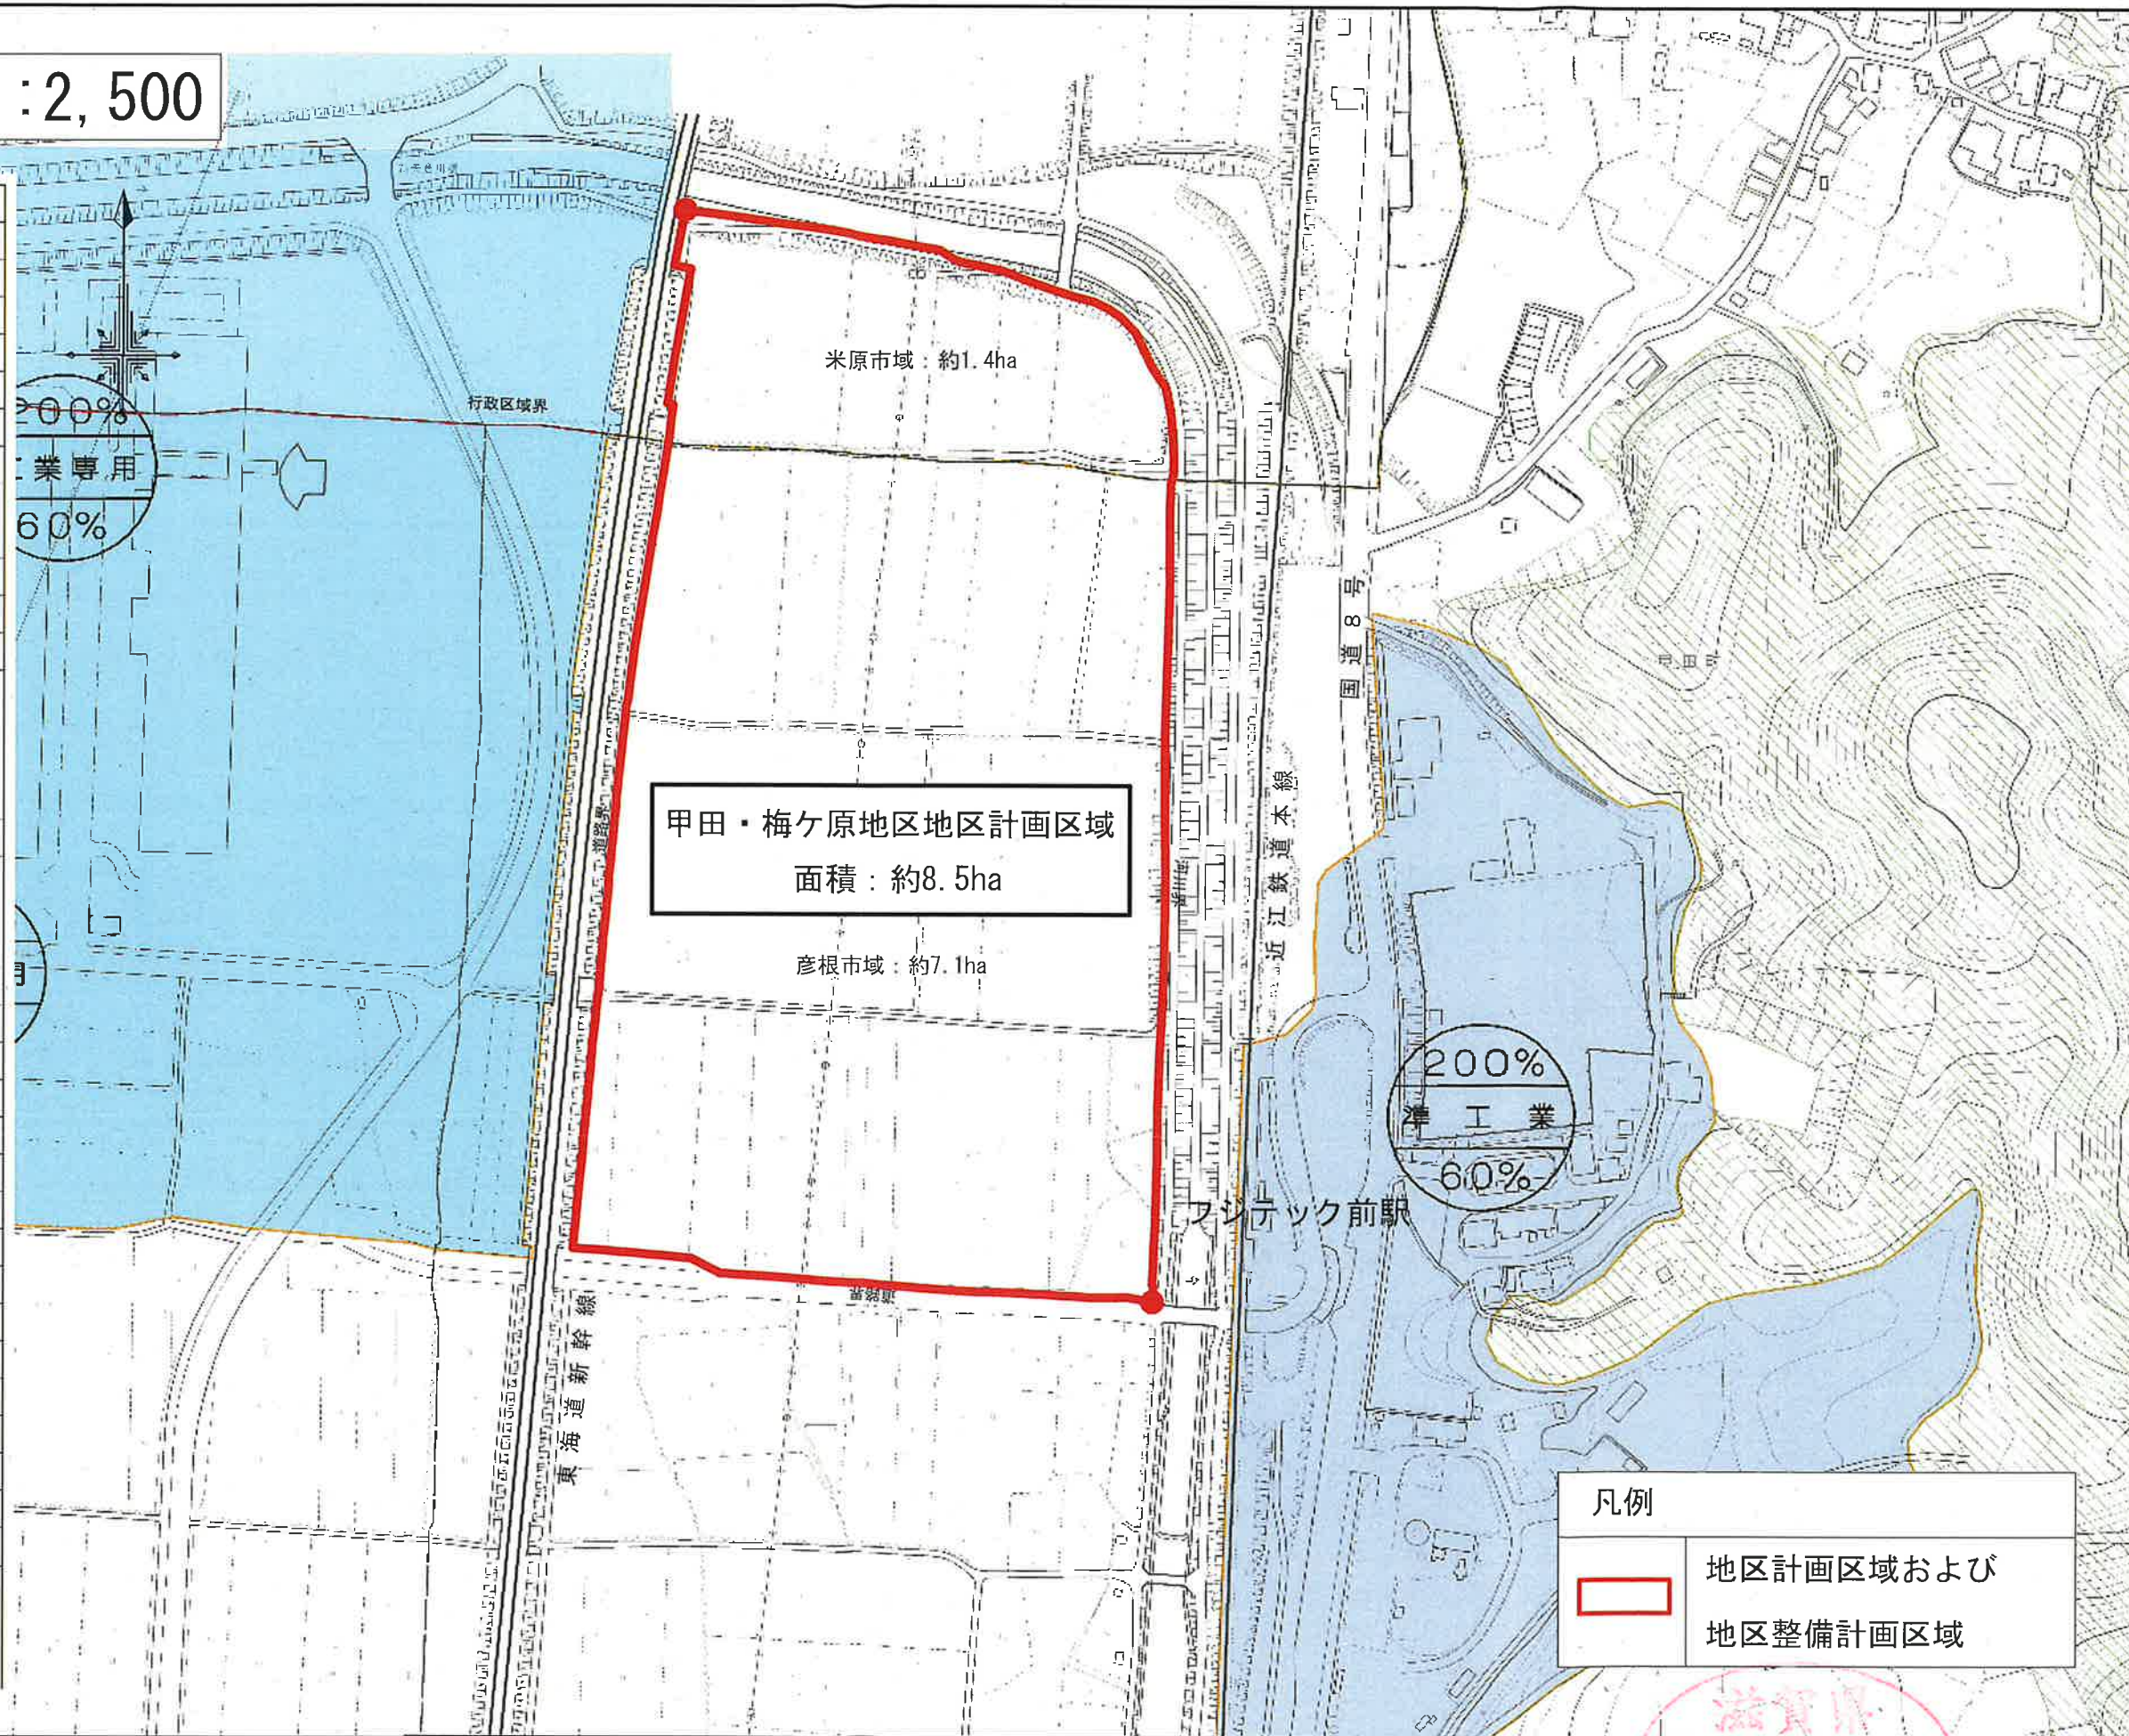


地区計画区域および
地区整備計画区域

7.7.25 確認

1:2,500

甲田・梅ヶ原地区 地区計画

0m 50 100m 150 200m 250 300m 350 400m 450 500m
S=1:2,500

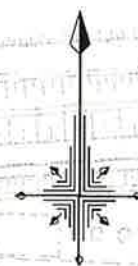

米原市

行政区域界

米原市域：約1.4ha

彦根市

A=8.5ha

彦根市域：約7.1ha

道路界

矢倉川

フジテック前駅

③

道路界

矢倉川

近江鉄道本線

東海道新幹線

凡例	
地区施設	緑地
	歩行者用道路
	地区計画区域および 地区整備計画区域

滋賀県
第 7.729
確認