

**計画図(変更前)**

坂田駅周辺地区地区計画  
(地区整備計画区域)


坂田駅周辺地区地区計画  
(地区整備計画区域)

凡例

- 地区計画区域
- A 地区
- B 地区
- C 地区
- 地区整備計画区域
- 地区施設

A3 縮尺 1 : 2500

滋賀県  
令和 7.7.29  
確認

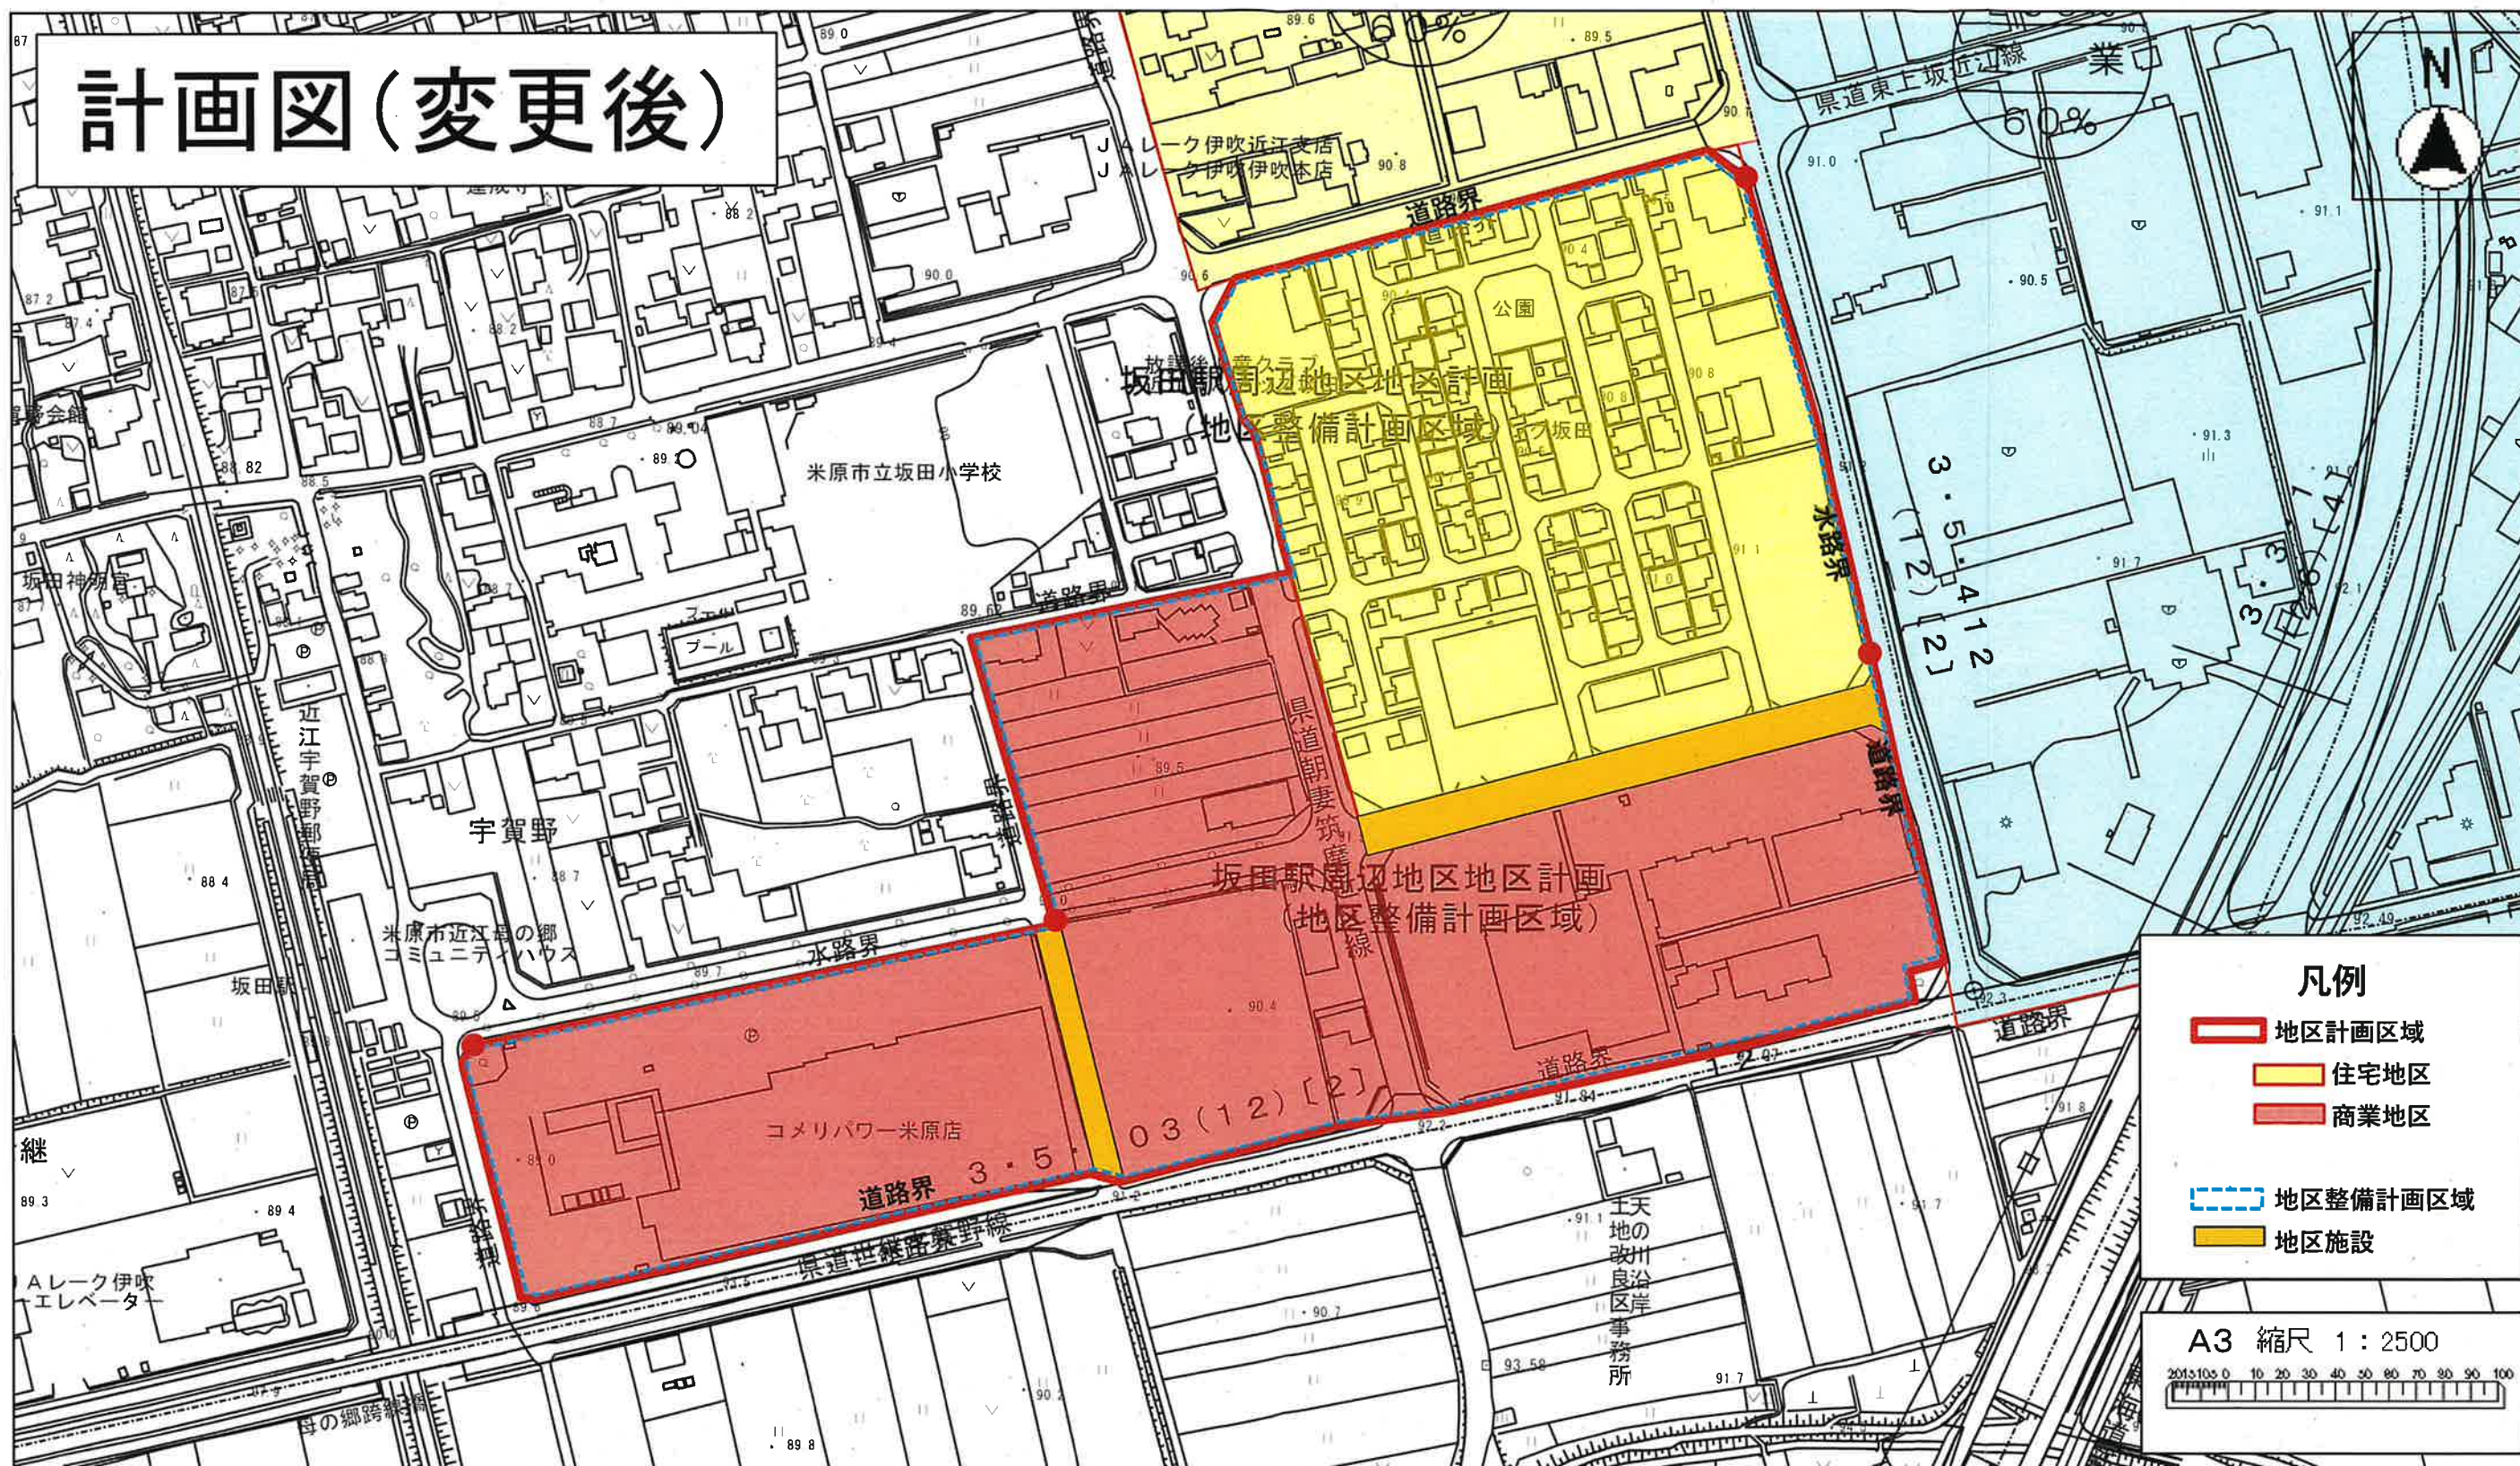

米原市 都市計画基本図(地形図)  
地図修正: 令和2年3月(航空写真撮影: 平成30年11月)

滋賀県  
令和 7.7.29  
確認