


彦根長浜都市計画地区計画の変更 総括図

坂田駅周辺地区
地区計画 約 11.3ha



縮尺 1 : 25000

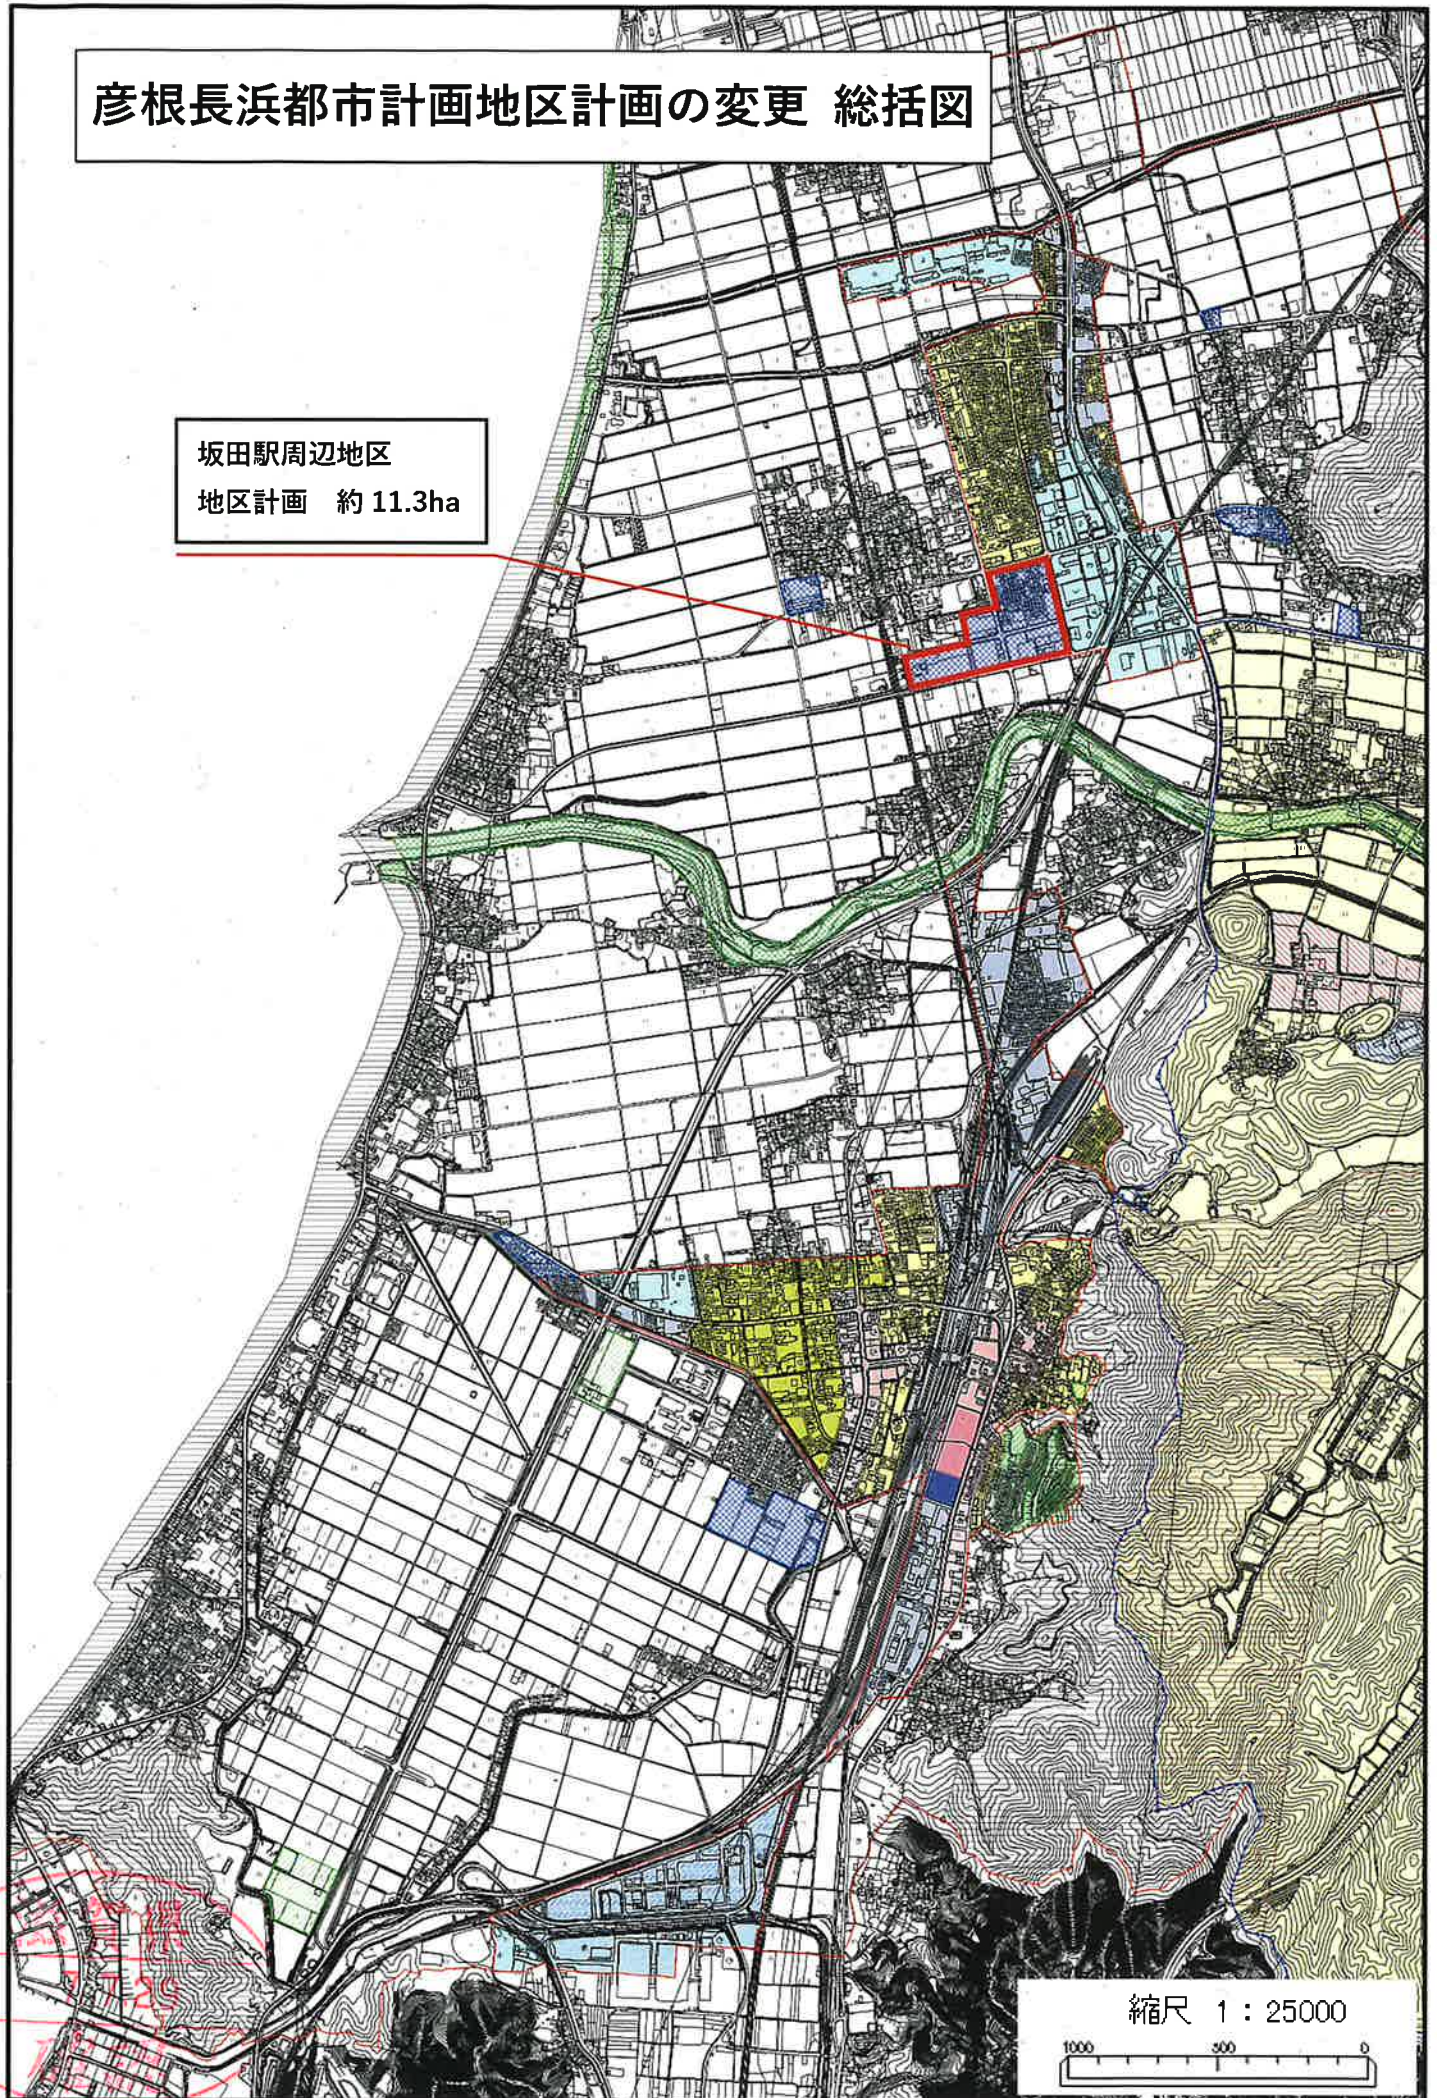