

社会資本総合整備計画 防災・安全交付金

令和06年11月20日

計画の名称	米原市老朽管更新計画（防災・安全）													
計画の期間	令和06年度～令和06年度（1年間）								重点配分対象の該当					
交付対象	米原市													
計画の目標	耐震性が低い管路を耐震管に布設替えることで、災害時に安定した水道水の供給を行うことを目標とする。													
全体事業費（百万円）	合計（A+B+C+D）		102	A	102	B	0	C	0	D	0	効果促進事業費の割合 C / (A+B+C+D)	0	%

番号	計画の成果目標（定量的指標）			
	定量的指標の定義及び算定式	定量的指標の現況値及び目標値		
		当初現況値	中間目標値	最終目標値
1	基幹管路総延長L=170,018m うち令和6年度当初耐震適合性を有する管延長L=32,507m から 令和6年度末耐震適合性を有する管延長L=32,687m 基幹管路の耐震化率（%） 耐震管延長 / 基幹管路総延長	R6 19%	R6 19%	R6 19%


備考等	個別施設計画を含む	-	国土強靱化を含む	-	定住自立圏を含む	-	連携中枢都市圏を含む	-	流域水循環計画を含む	-	地域再生計画を含む	-
-----	-----------	---	----------	---	----------	---	------------	---	------------	---	-----------	---

A 基幹事業

基幹事業(大)	番号	事業種別	地域種別	交付対象	直接間接	事業者	種別1	種別2	要素となる事業名 (事業箇所)	事業内容 (延長・面積等)	市区町村名/ 港湾・地区名	事業実施期間(年度)					全体事業費 (百万円)	費用 便益比	個別施設計画 策定状況
												R06	R07	R08	R09	R10			
一体的に実施することにより期待される効果																			
備考																			
水道・下水道事業	A07-001	水道	一般	米原市	直接	米原市水道事業	-	-	米原市老朽管更新事業(防災・安全)	老朽管更新 L=180.0m	米原市						102	-	
											小計						102		
											合計						102		

令和6年度 補助金交付対象事業 平面図(管路) S=1:500

<上野工区>

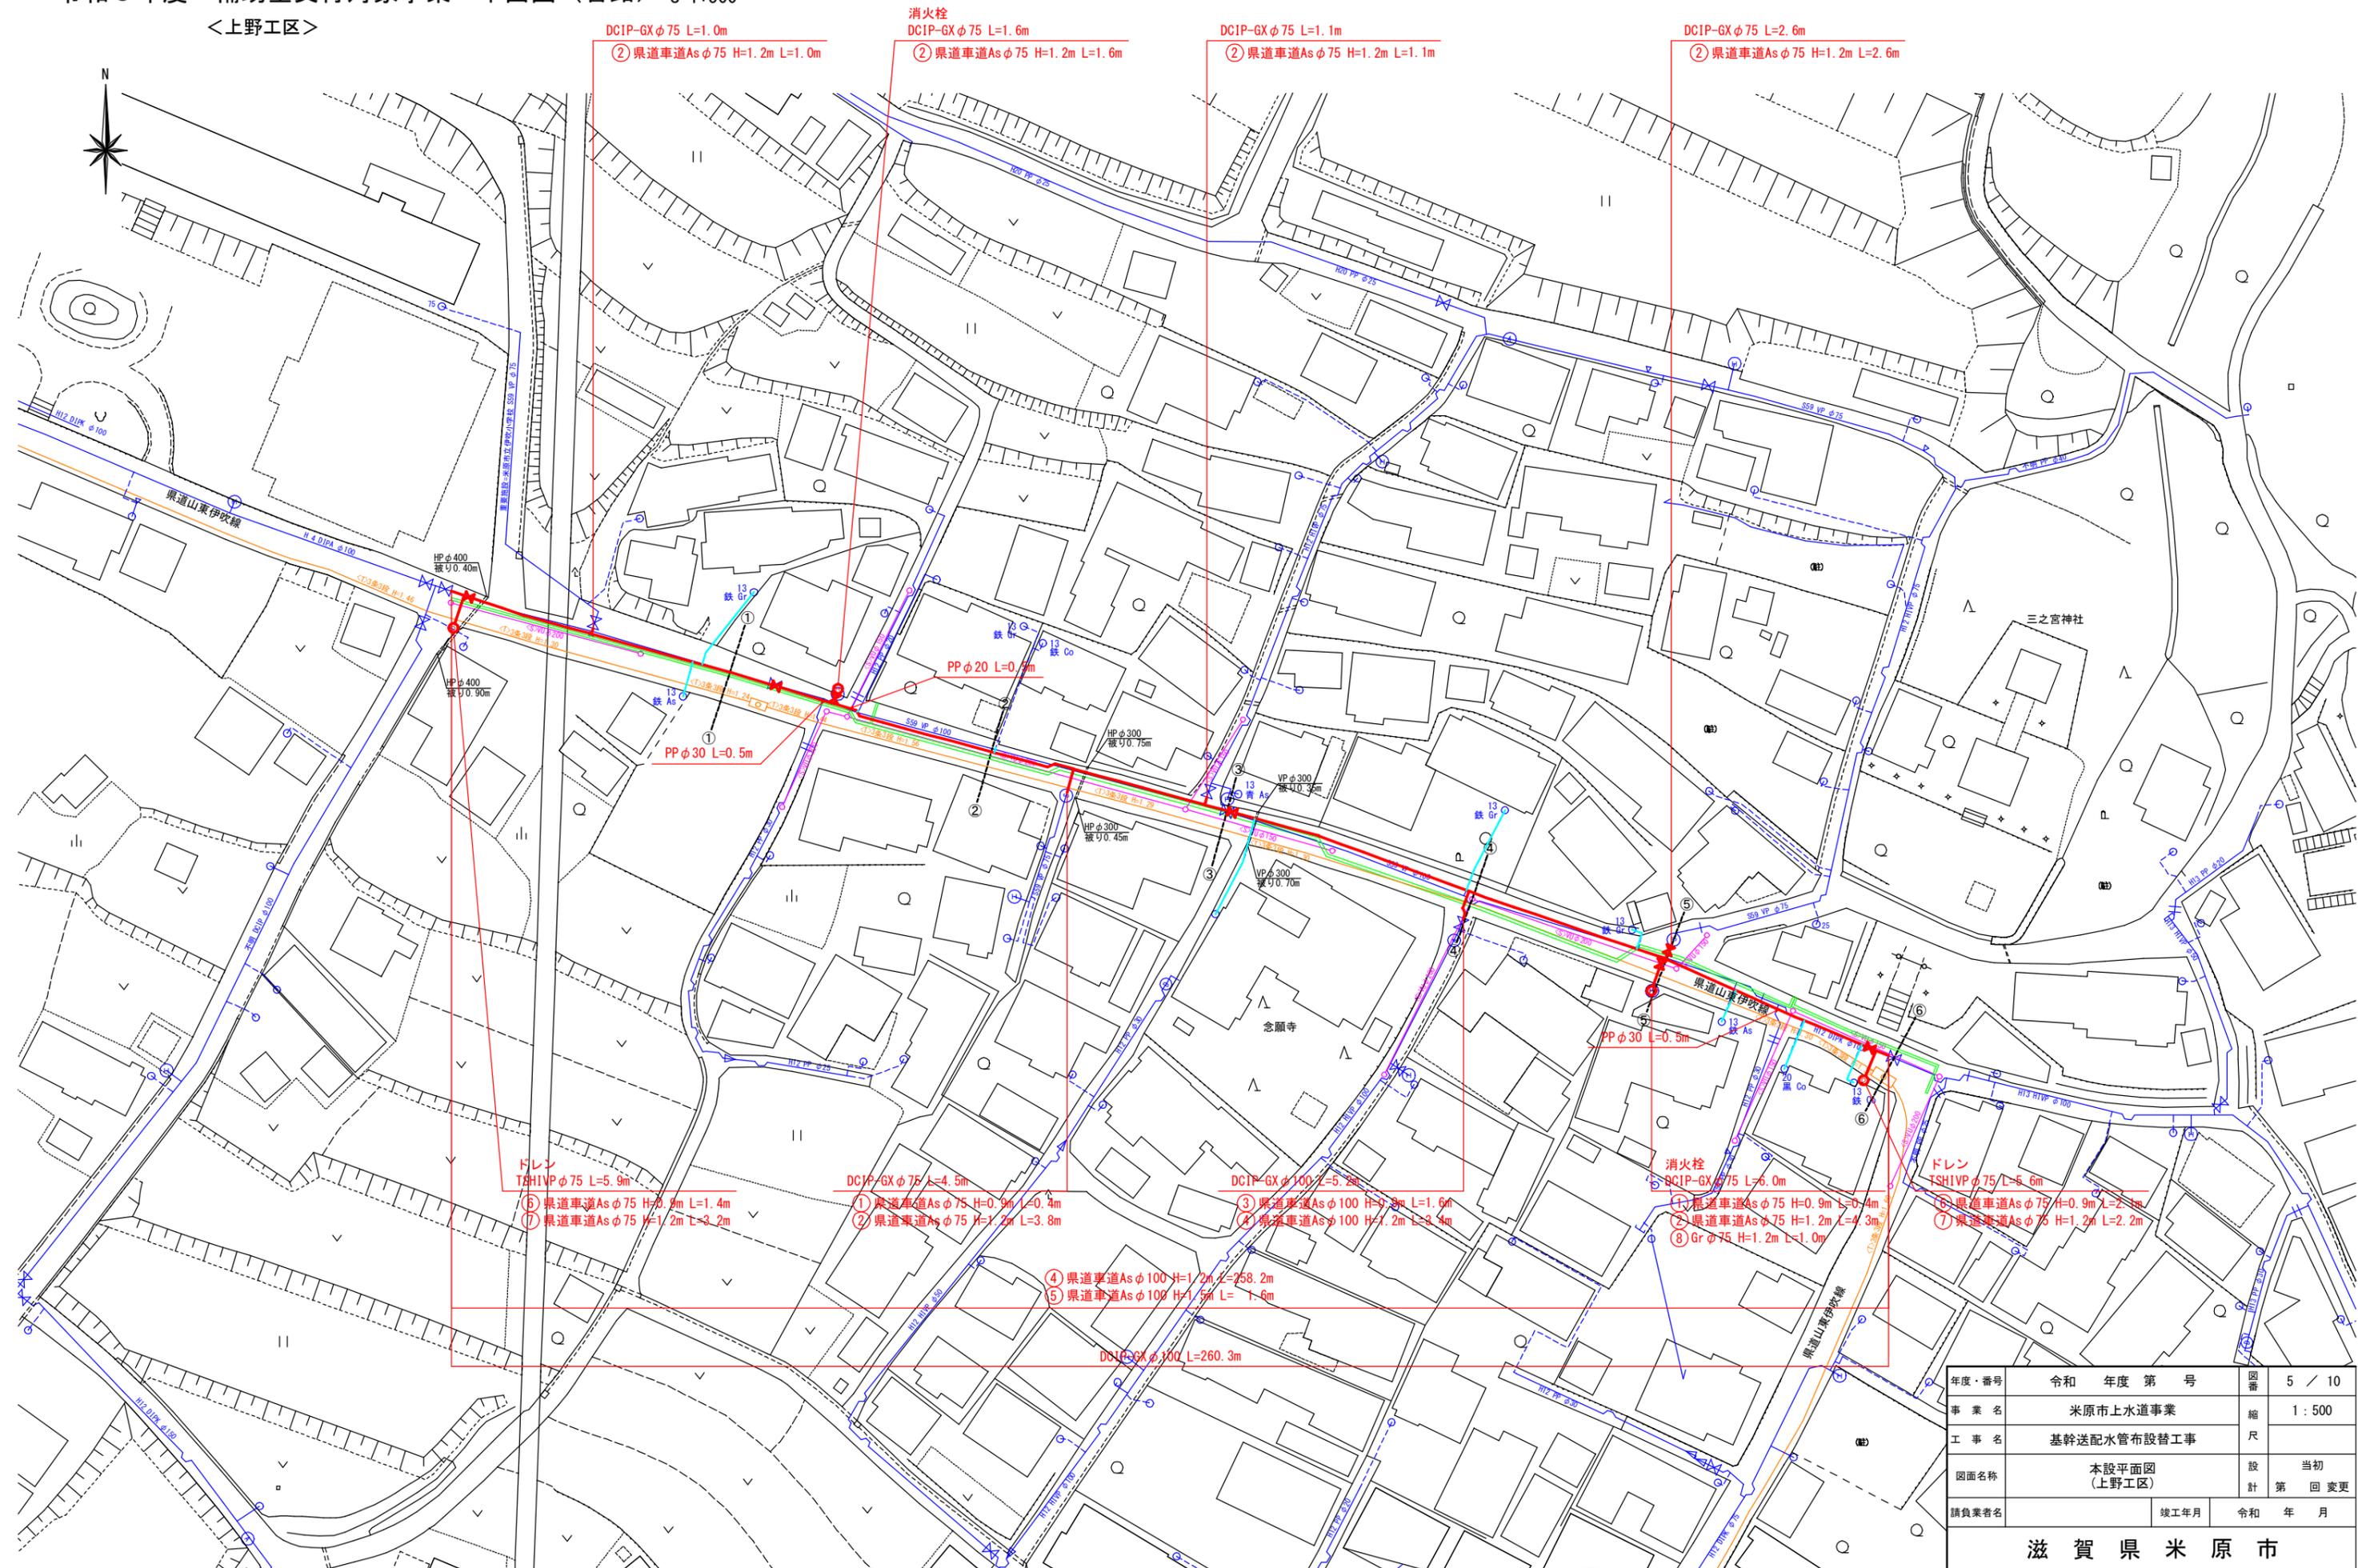

年度・番号	令和 年度 第 号	図番	5 / 10
事業名	米原市上水道事業	縮尺	1 : 500
工事名	基幹送配水管布設替工事	設計	当初 第 回 変更
図面名称	本設平面図 (上野工区)	竣工年月	令和 年 月
請負業者名		竣工年月	令和 年 月
滋 賀 県 米 原 市			

# 事前評価チェックシート

計画の名称： 米原市老朽管更新計画（防災・安全）

事前評価	チェック欄
I. 目標の妥当性 上位計画等との整合性	○
I. 目標の妥当性 地域の課題への対応（地域の課題と整備計画の目標の整合性）	○
II. 計画の効果・効率性 整備計画の目標と定量的指標の整合性	○
II. 計画の効果・効率性 定量的指標の明瞭性	○
II. 計画の効果・効率性 目標と事業内容の整合性	○
II. 計画の効果・効率性 事業の効果の見込みの妥当性	○
II. 計画の効果・効率性 当該事業を実施する水道事業者等においてPPP/PFI手法の導入が検討されているか。（事業費 10 億円以上のもの）	
III. 計画の実現可能性 円滑な事業執行の環境（用地取得の見通し、関連法手続きの見通し等）	○
III. 計画の実現可能性 地元の機運（当該事業に係る要望等）	○