ワールドマスターズゲームズ2027関西　ホッケー競技会場レイアウト


1	実施本部
2	競技本部
3	インフォメーション
4	競技受付
5	–
6	–
7	–
8	選手更衣室
9	救護室
10	一般観覧席／一般休憩所
11	売店・メーカーテント
12	–
13	大型荷物一時保管サービス
14	ヘルスケアサービス
15	ジャッジ席
16	競技役員・審判員控所
17	競技補助員控所
18	選手・監督席
19	次試合選手・監督控所
20	競技会補助員控所
21	アップ選手控所
22	放送席
23	喫煙所
24	駐輪場
25	駐車場係控所
26	無料ドリンクコーナー
27	授乳室



【凡例】

- 選手車両動線
- 一般車両動線
- 関係者車両動線
- バリアフリー車両動線
- 選手徒歩動線
- 一般徒歩動線
- 関係者徒歩動線
- バリアフリー徒歩動線
- イレクターフェンス：35m

Checked	Project	Title	Scale	No.
	ホッケー競技　本大会	WMG2027	1/1500（A3）	02-01
Drawn	Place		Date	
	広域図		2026. 05. 29	

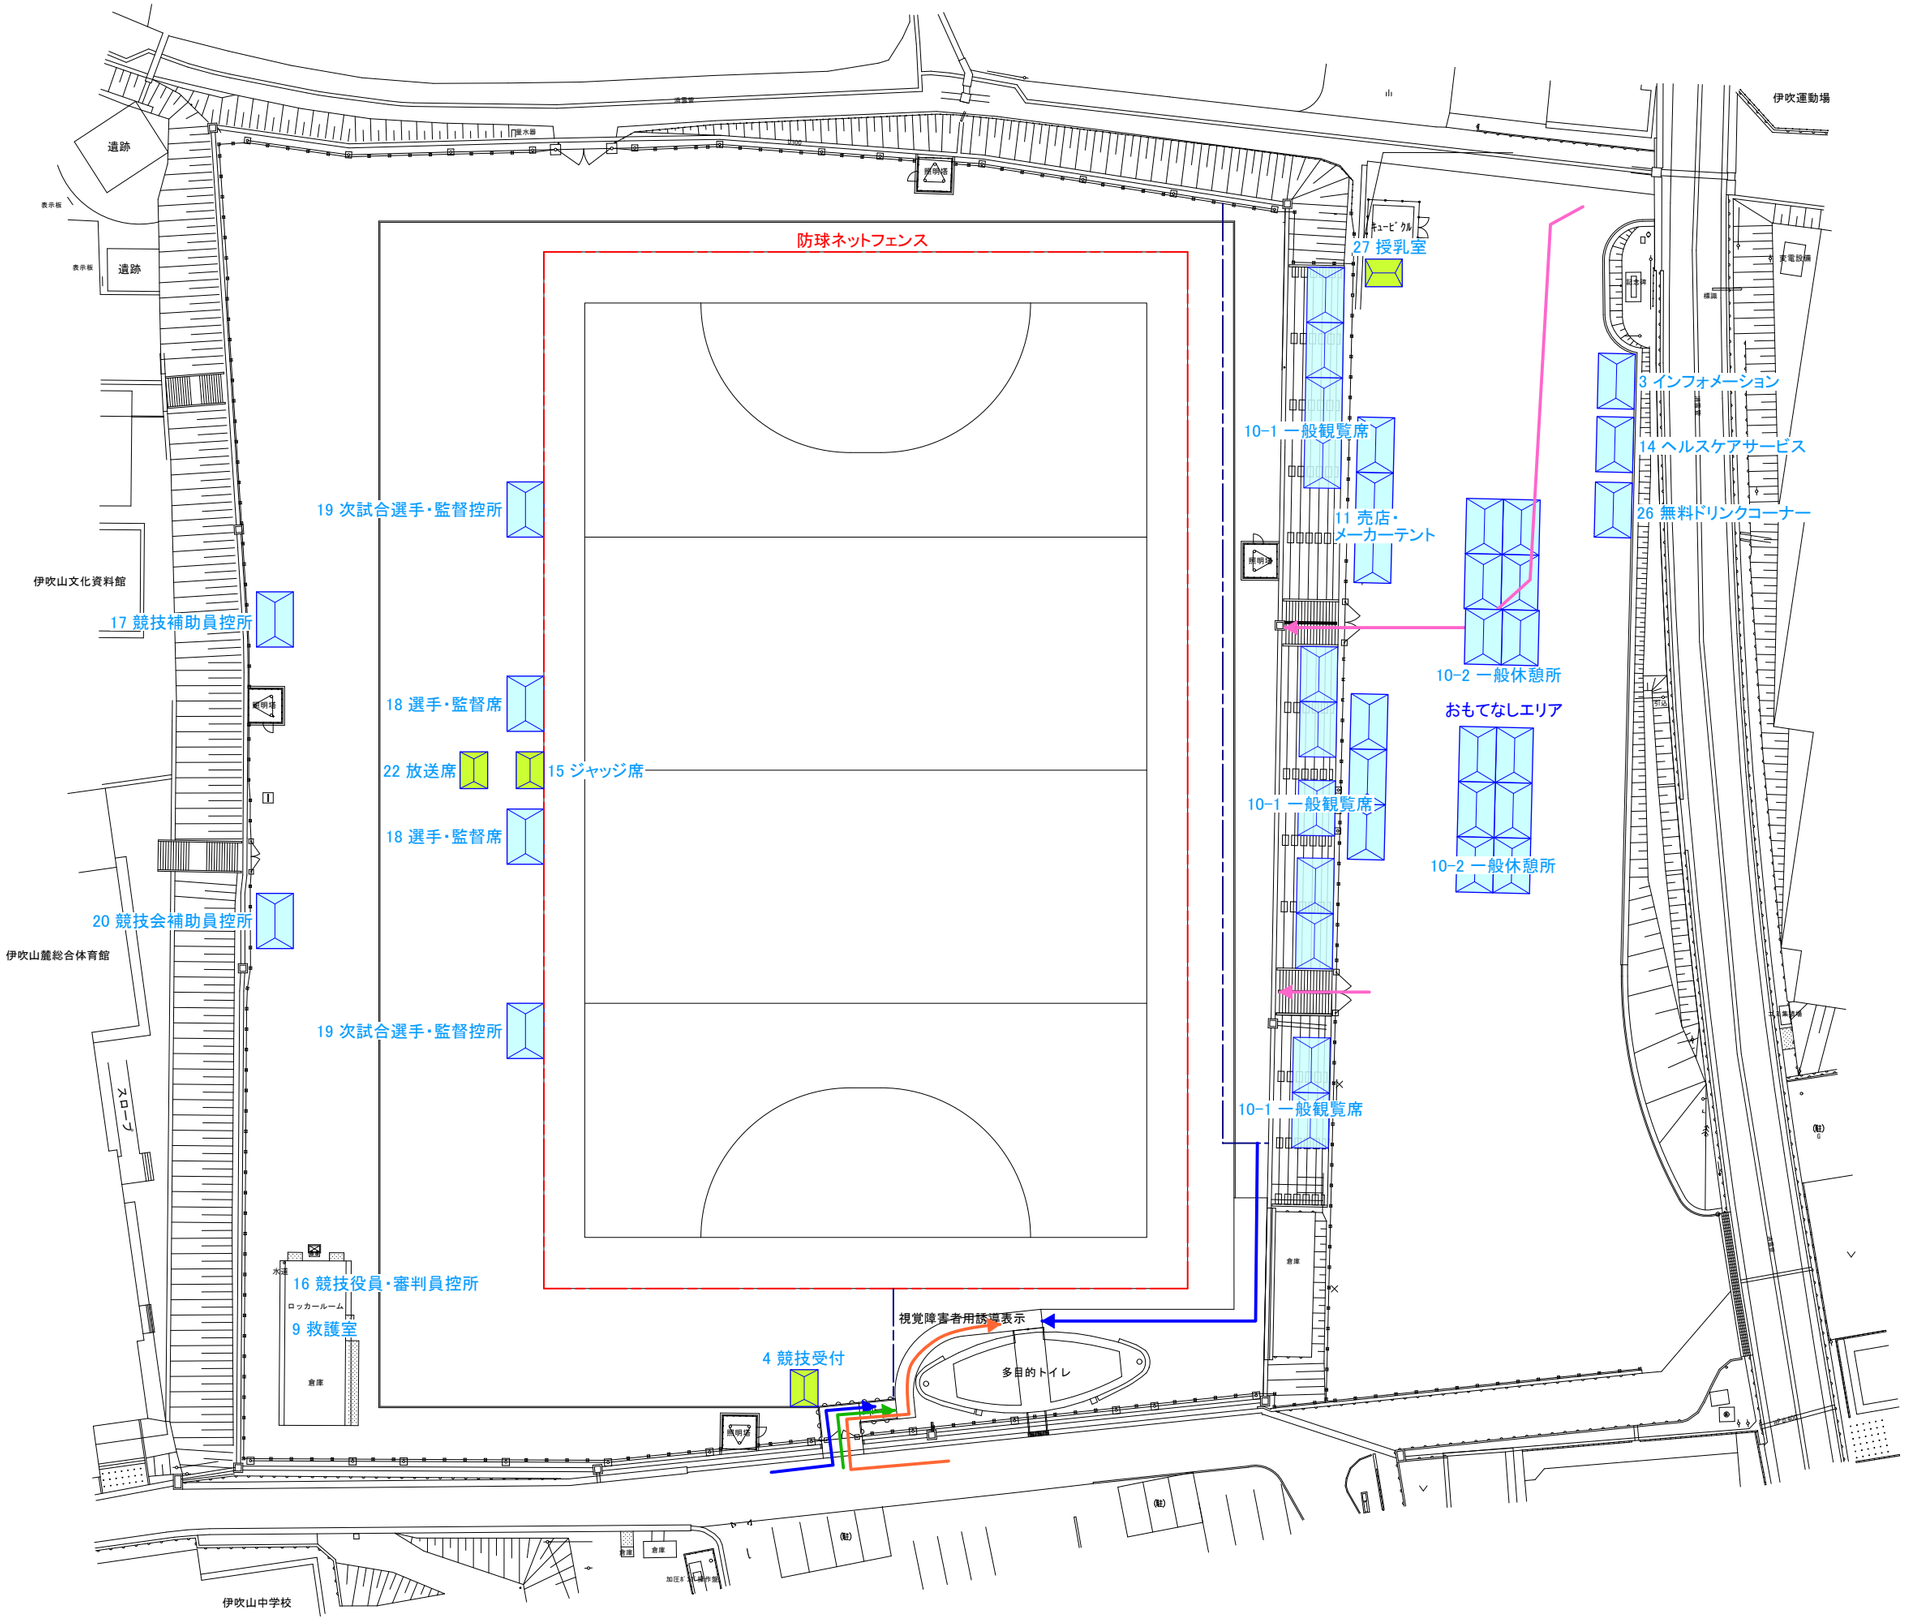

凡例(テント)


- 2ｋ x 3ｋ
- 1.5ｋ x 2ｋ

1	実施本部
2	競技本部
3	インフォメーション
4	競技受付
5	–
6	–
7	–
8	選手更衣室
9	救護室
10	一般観覧席／一般休憩所
11	売店・メーカーテント
12	–
13	大型荷物一時保管サービス
14	ヘルスケアサービス
15	ジャッジ席
16	競技役員・審判員控所
17	競技補助員控所
18	選手・監督席
19	次試合選手・監督控所
20	競技会補助員控所
21	アップ選手控所
22	放送席
23	喫煙所
24	駐輪場
25	駐車場係控所
26	無料ドリンクコーナー
27	授乳室

【凡例】

- 選手車両動線
- 一般車両動線
- 関係者車両動線
- バリアフリー車両動線
- 選手徒歩動線
- 一般徒歩動線
- 関係者徒歩動線
- バリアフリー徒歩動線
- イレクターフェンス：110m
- 防球ネットフェンス：330m

Checked	Project	ホッケー競技　本大会	Title	WMG2027
Drawn	Place	伊吹第1グラウンド	Scale 1/600 (A3) / Date 2026.05.29	No. 02-02

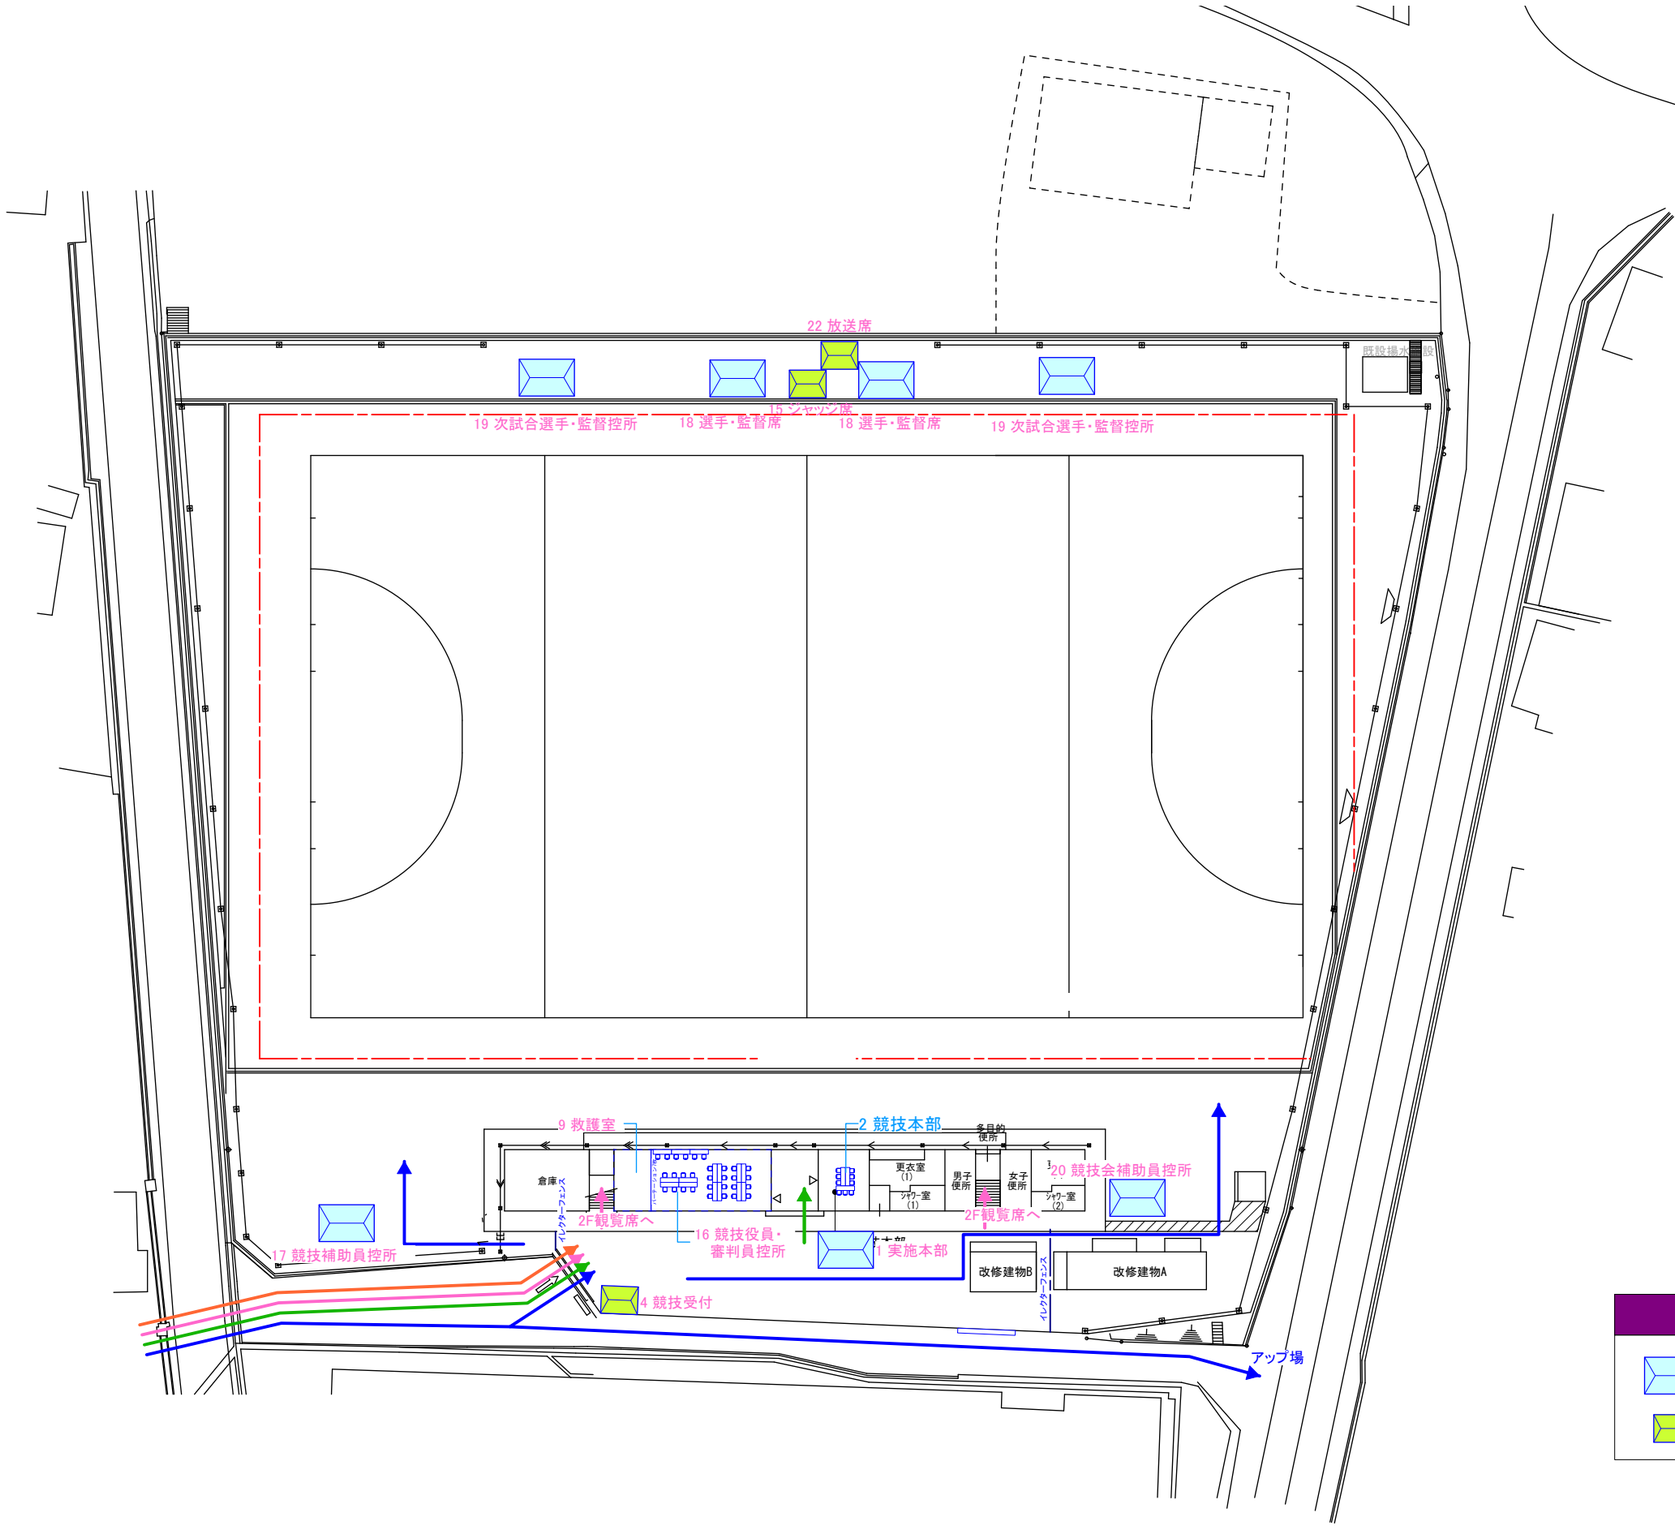

1	実施本部
2	競技本部
3	インフォメーション
4	競技受付
5	–
6	–
7	–
8	選手更衣室
9	救護室
10	一般観覧席／一般休憩所
11	売店・メーカーテント
12	–
13	大型荷物一時保管サービス
14	ヘルスケアサービス
15	ジャッジ席
16	競技役員・審判員控所
17	競技補助員控所
18	選手・監督席
19	次試合選手・監督控所
20	競技会補助員控所
21	アップ選手控所
22	放送席
23	喫煙所
24	駐輪場
25	駐車場係控所
26	無料ドリンクコーナー
27	授乳室

凡例(テント)

- 2ｋ×3ｋ
- 1.5ｋ×2ｋ

【凡例】

- 選手車両動線
- 一般車両動線
- 関係者車両動線
- バリアフリー車両動線
- 選手徒歩動線
- 一般徒歩動線
- 関係者徒歩動線
- バリアフリー徒歩動線
- インクターフェンス：15m
- 防球ネットフェンス：320m

Checked	Project	ホッケー競技　本大会	Title	WMG2027
Drawn	Place	OSPホッケースタジアム	Scale	1/600 (A3)
			Date	2026.06.03
			No.	02-03