


- 1 実施本部
- 2 競技本部
- 3 記録本部
- 4 競技役員・審判員控所
- 5 競技役員更衣室
- 6 救護所
- 7 次試合選手・監督控所
- 8 選手・監督席
- 9 ジャッジ席 (テクニカルテーブル)
- 10 放送席
- 11 一般観覧席
- 12 ハートフル席
- 13 来賓・大会役員席
- 14 視察員・報道員席
- 15 競技会係員控所
- 16 競技補助員控所
- 17 弁当引換所
- 18 アップ場
- 19 アップ選手控所
- 20 選手更衣室
- 21 会場案内図
- 22 組合せ掲示板
- 23 大会横断幕
- 24 仮設トイレ
- 25 授乳室
- 26 受付案内・記録速報所
- 27 売店・メーカーテント
- 28 ふるまいコーナー
- 29 無料ドリンクコーナー
- 30 一般休憩所
- 31 カームダウンスペース
- 32 消防警備本部
- 33 環境美化本部
- 34 ゴミ集積所
- 35 バス乗降所
- 36 タクシー乗降所
- 37 駐車場係控所
- 38 関係者駐車場
- 39 駐輪場
- 40 喫煙所
- 41 輸送交通本部
- 42 ドーピングコントロールルーム
- 43 ADチェック



【凡例】	
選手車両動線	選手徒歩動線
一般車両動線	一般徒歩動線
関係者車両動線	関係者徒歩動線
バリアフリー車両動線	バリアフリー徒歩動線

Checked	Project	ホッケー競技 本大会		Title	Scale	No.
Drawn	Place	広域図		わたSHIGA輝く国スポ2025	1/1500 (A3)	02-01
					Date	
					2025.03.28	

伊吹薬草の里文化センター
チーム代表者会議会場

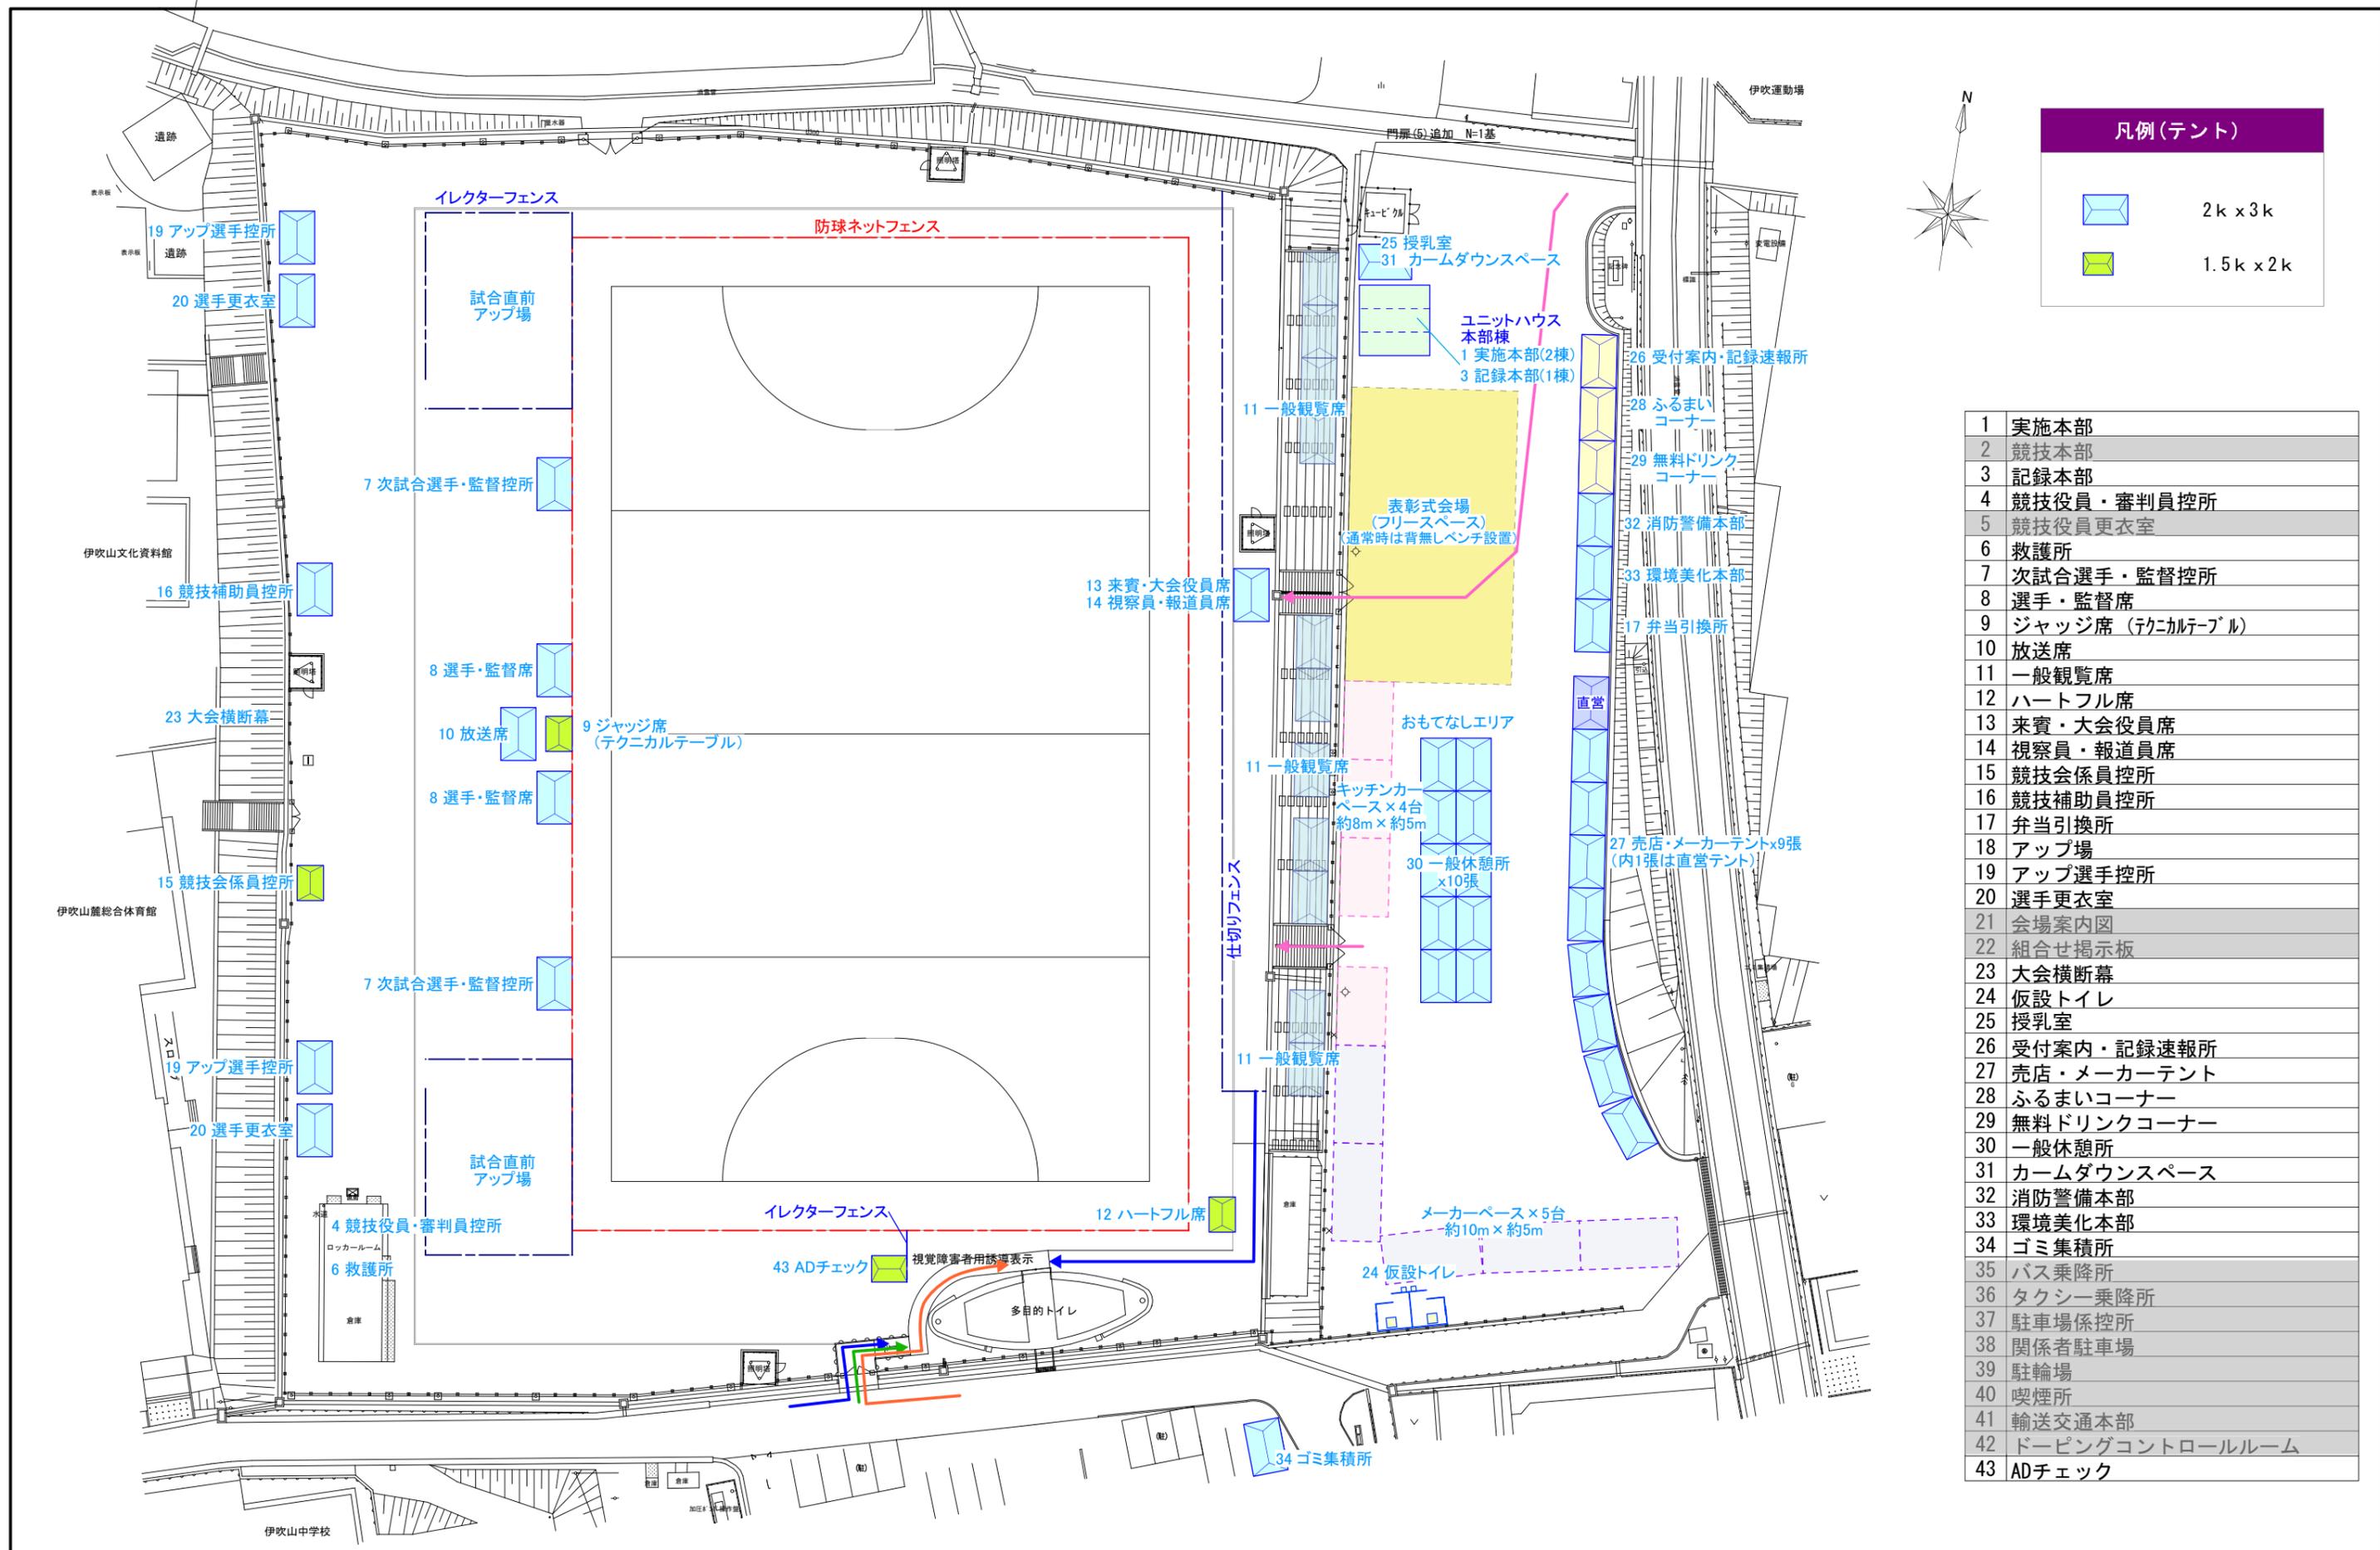


凡例(テント)

	2k x 3k
	1.5k x 2k

1	実施本部
2	競技本部
3	記録本部
4	競技役員・審判員控所
5	競技役員更衣室
6	救護所
7	次試合選手・監督控所
8	選手・監督席
9	ジャッジ席 (テクニカルテーブル)
10	放送席
11	一般観覧席
12	ハートフル席
13	来賓・大会役員席
14	視察員・報道員席
15	競技会係員控所
16	競技補助員控所
17	弁当引換所
18	アップ場
19	アップ選手控所
20	選手更衣室
21	会場案内図
22	組合せ掲示板
23	大会横断幕
24	仮設トイレ
25	授乳室
26	受付案内・記録速報所
27	売店・メーカーテント
28	ふるまいコーナー
29	無料ドリンクコーナー
30	一般休憩所
31	カームダウンスペース
32	消防警備本部
33	環境美化本部
34	ゴミ集積所
35	バス乗降所
36	タクシー乗降所
37	駐車場係控所
38	関係者駐車場
39	駐輪場
40	喫煙所
41	輸送交通本部
42	ドーピングコントロールルーム
43	ADチェック

【凡例】

	選手車両動線		選手徒歩動線
	一般車両動線		一般徒歩動線
	関係者車両動線		関係者徒歩動線
	バリアフリー車両動線		バリアフリー徒歩動線

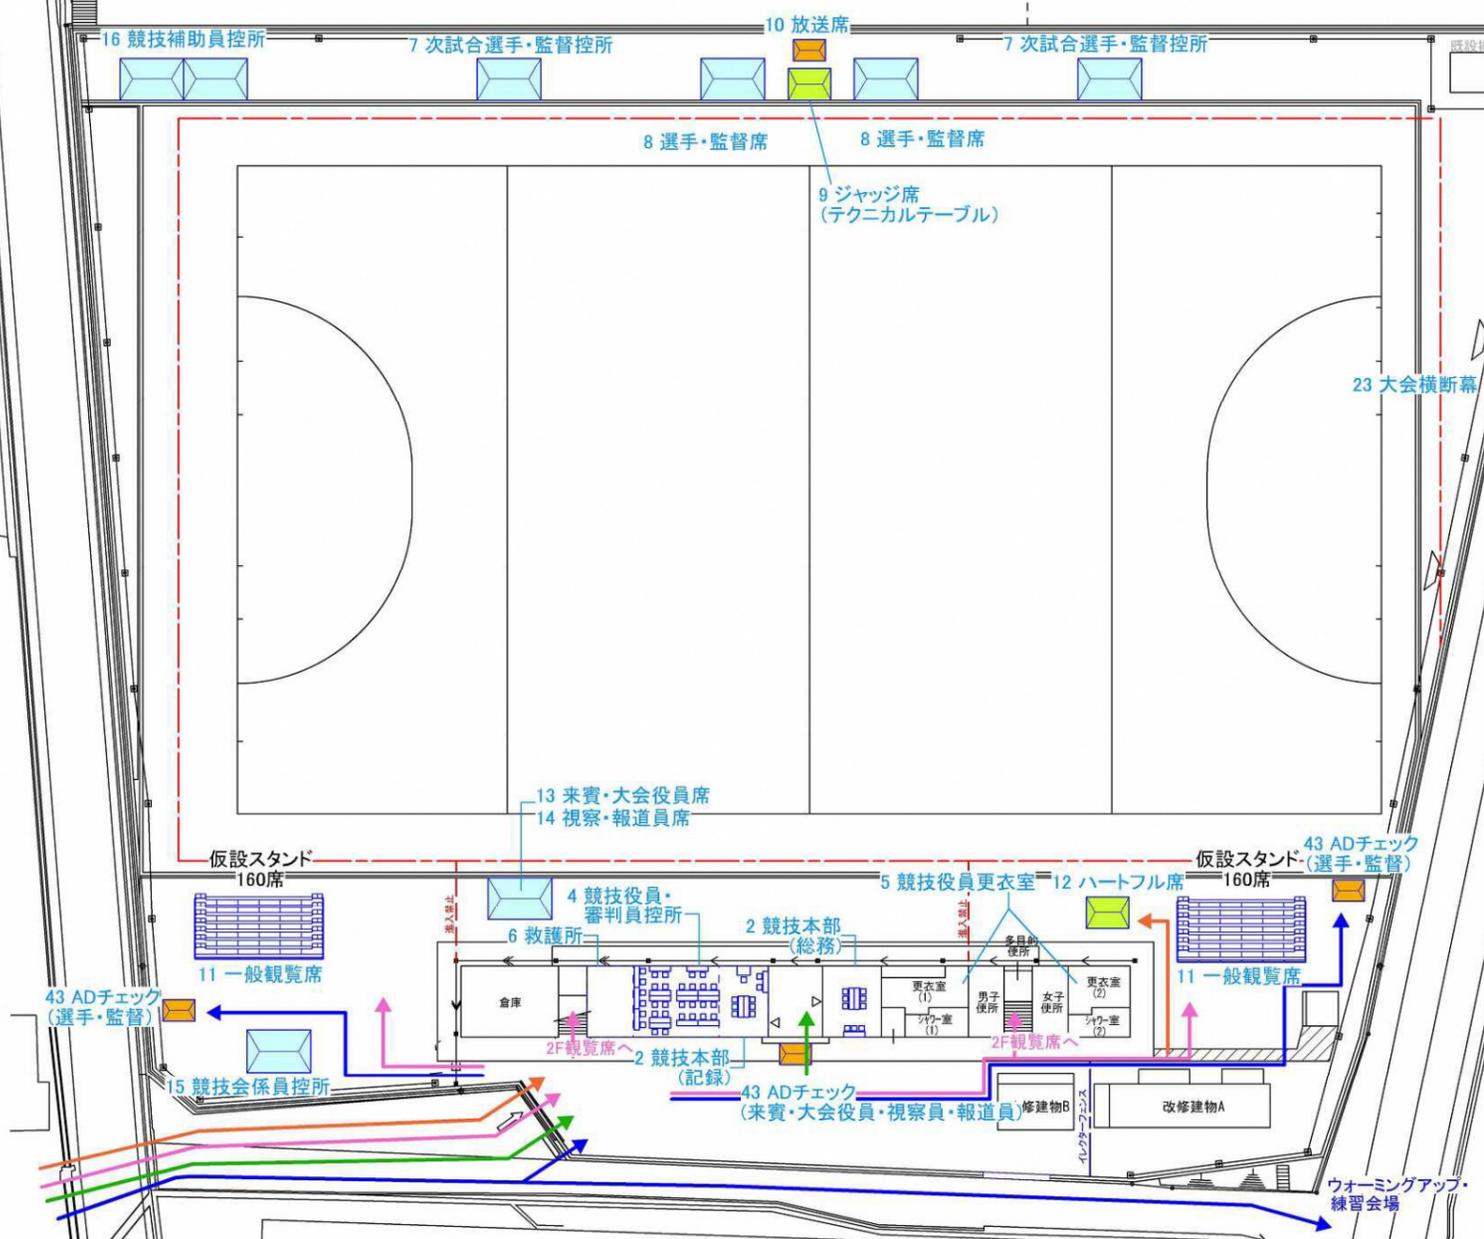

1	実施本部
2	競技本部
3	記録本部
4	競技役員・審判員控所
5	競技役員更衣室
6	救護所
7	次試合選手・監督控所
8	選手・監督席
9	ジャッジ席 (テクニカルテーブル)
10	放送席
11	一般観覧席
12	ハートフル席
13	来賓・大会役員席
14	視察員・報道員席
15	競技会係員控所
16	競技補助員控所
17	弁当引換所
18	アップ場
19	アップ選手控所
20	選手更衣室
21	会場案内図
22	組合せ掲示板
23	大会横断幕
24	仮設トイレ
25	授乳室
26	受付案内・記録速報所
27	売店・メーカーテント
28	ふるまいコーナー
29	無料ドリンクコーナー
30	一般休憩所
31	カームダウンスペース
32	消防警備本部
33	環境美化本部
34	ゴミ集積所
35	バス乗降所
36	タクシー乗降所
37	駐車場係控所
38	関係者駐車場
39	駐輪場
40	喫煙所
41	輸送交通本部
42	ドーピングコントロールルーム
43	ADチェック

【凡例】

- 競技会場
- 選手・監督エリア
- 一般観覧者エリア
- 関係者エリア

凡例(テント)

- 2k x 3k
- 1.5k x 2k
- 1k x 1.5k

【凡例】

	選手車両動線		選手徒歩動線
	一般車両動線		一般徒歩動線
	関係者車両動線		関係者徒歩動線
	バリアフリー車両動線		バリアフリー徒歩動線

Checked	Project	ホッケー競技 本大会	Title	わたSHIGA輝く国スポ2025	Scale	1/600 (A3)	No.	02-03
Drawn	Place	OSPホッケースタジアム	Date	2025.03.28				