

伊吹第一グラウンド観客席テント

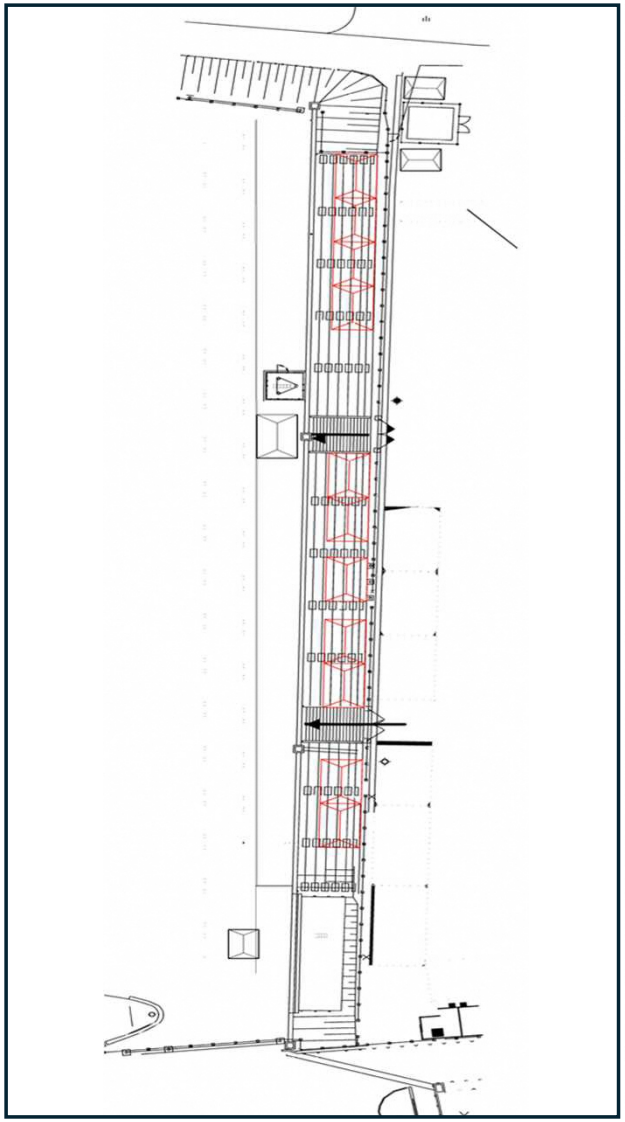


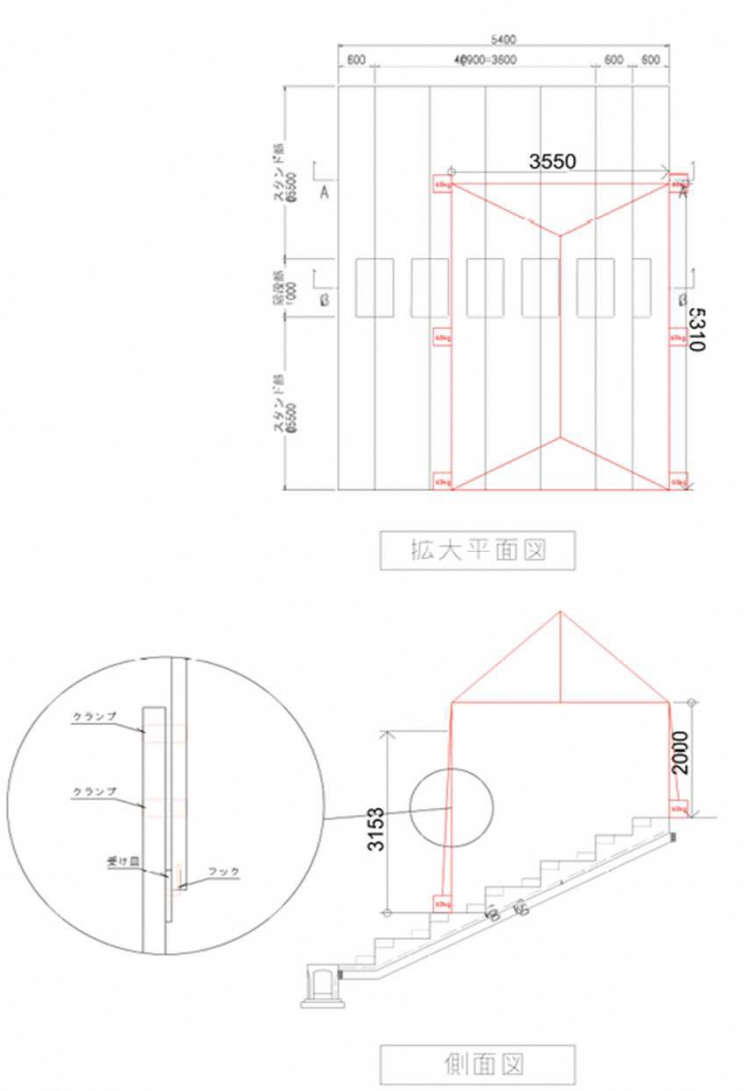




フレーム延長材資料写真

OSPホッケースタジアム　競技場テント

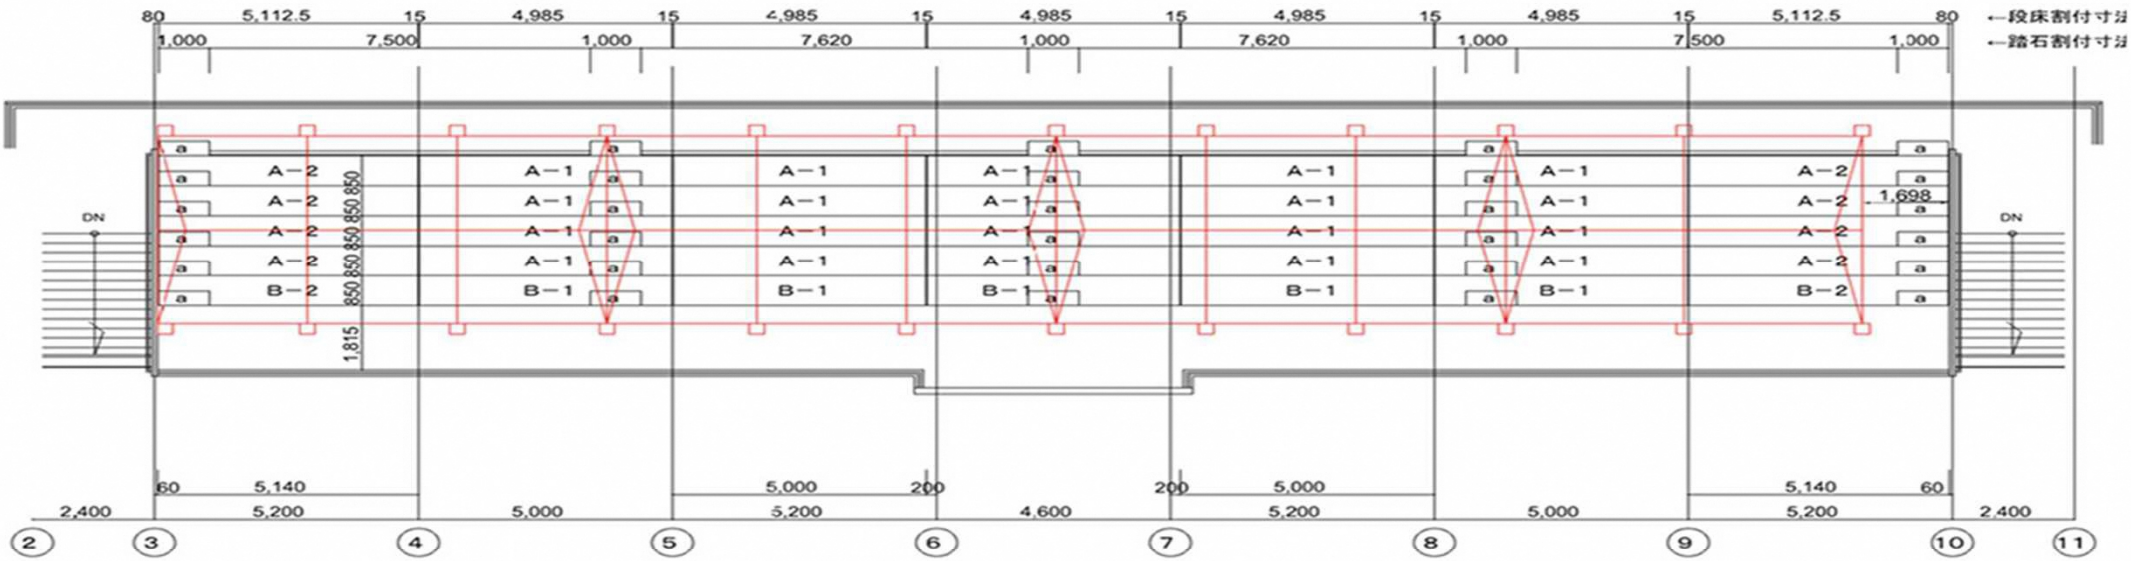

段床平面割付図

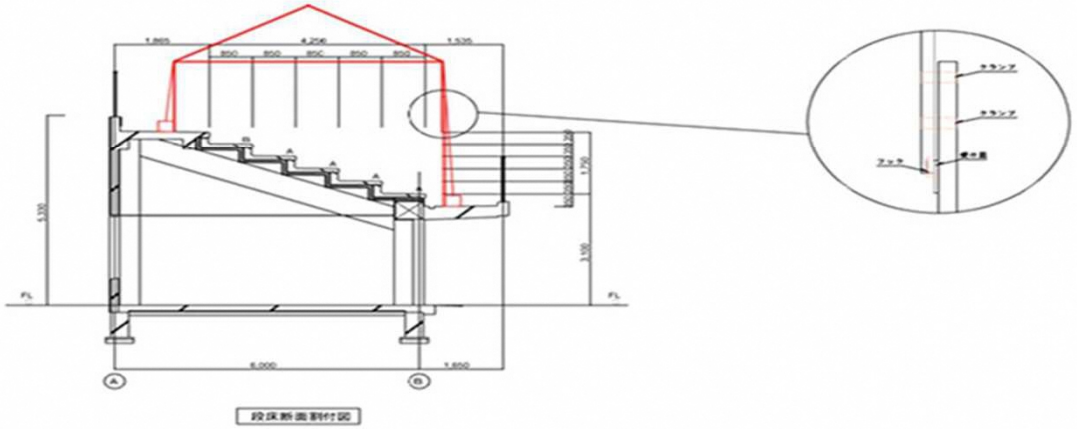

段床断面割付図



テントフレーム高さ延長資料