


般観覧席スタンド

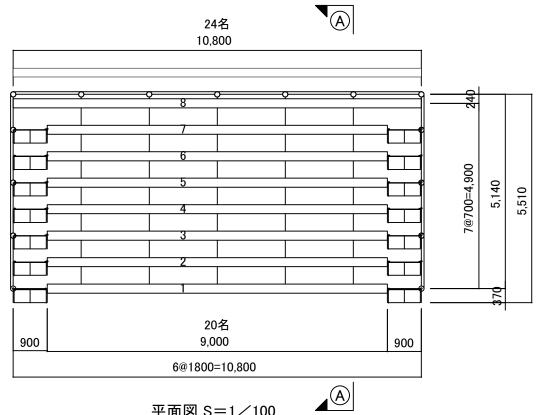

平面図 S=1/100

収容人員:164名8(座席当たり45cm/名試算)

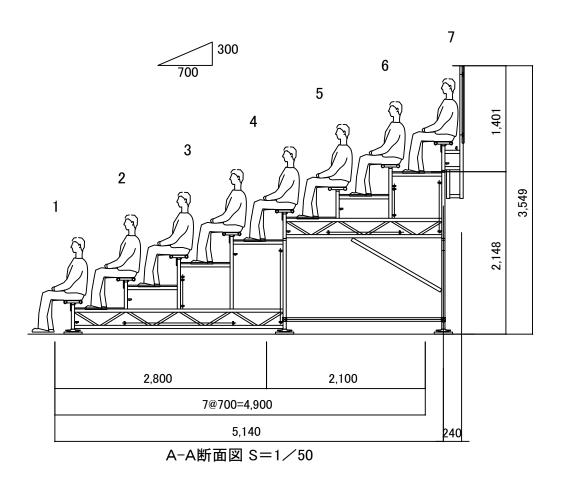

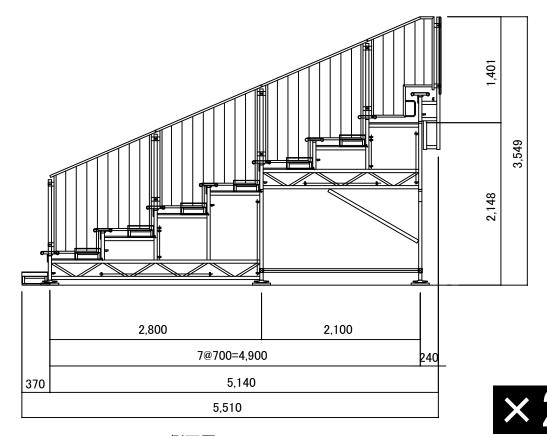


03-01


側面図 S=1/50

1/50 (A3) ホッケー競技 本大会 わたSHIGA輝く国スポ2025 Date 2024.03.13 仮設物仕様図 一般観覧席スタンド


仮設スタンド トラス上屋

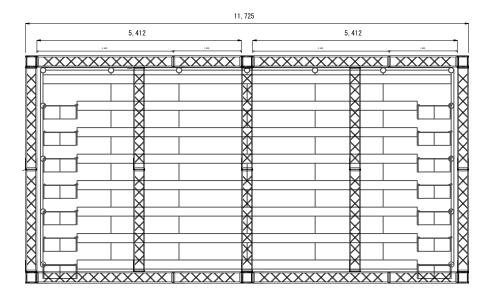

平面図 S = 1 / 100

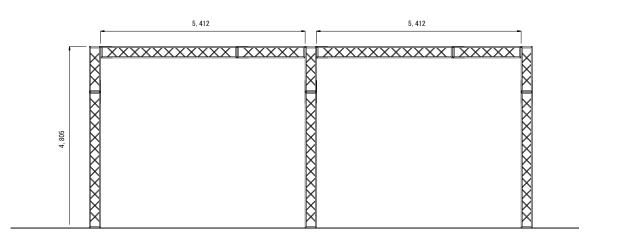

正面図 S = 1 / 100

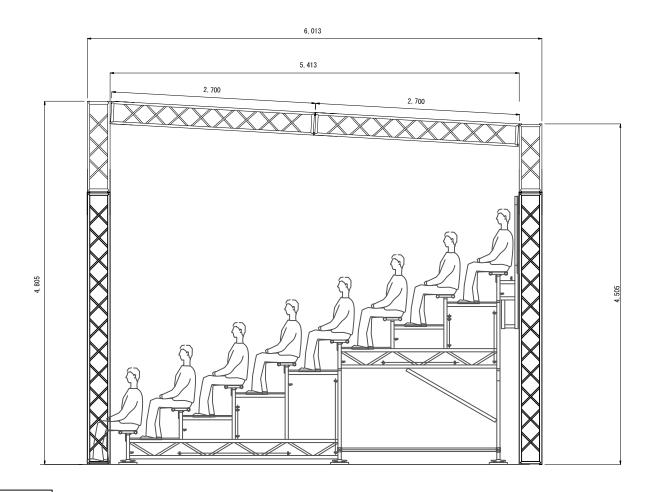


断面図 S = 1 / 50


Checked


× 2

	ホッケー競技 本大会		1/100, 1/50 (A3)	00.00
Drawn	Place 仮設物仕様図 仮設スタンド トラス上屋	わたSHIGA輝く国スポ2025	Date 2024.03.13	03-02

$1K \times 1.5K$

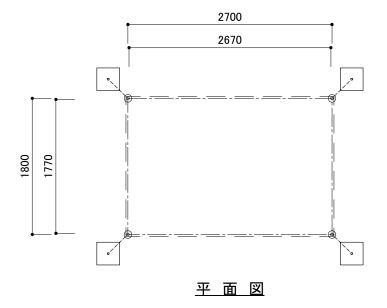

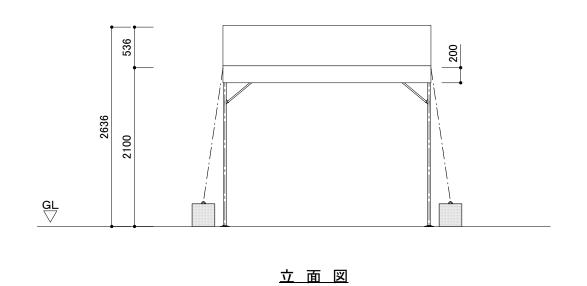

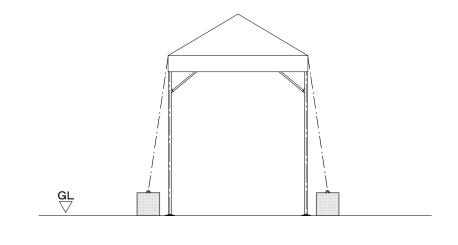

立 面 図

Project ホッケー競技 本大会
Drawn Place 仮設物仕様図 1K×1.5K

Scale
1/50
(A3)


Date
2024.03.13


わたSHIGA輝く国スポ2025


03-03


$1.5K \times 2K$ 3600 屋根:キャンバス 合掌材~ 2700 キャンバスタレ **≑**2815 ーコンクリート重石 300x300x300 60kg/ケ 平面図 断面図 GL GL <u>立 面 図</u> <u>立 面 図</u> ホッケー競技 本大会 わたSHIGA輝く国スポ・障スポ 03-04 わたSHIGA輝く国スポ2025 Date 2024.03.13


仮設物仕様図 1.5K×2K

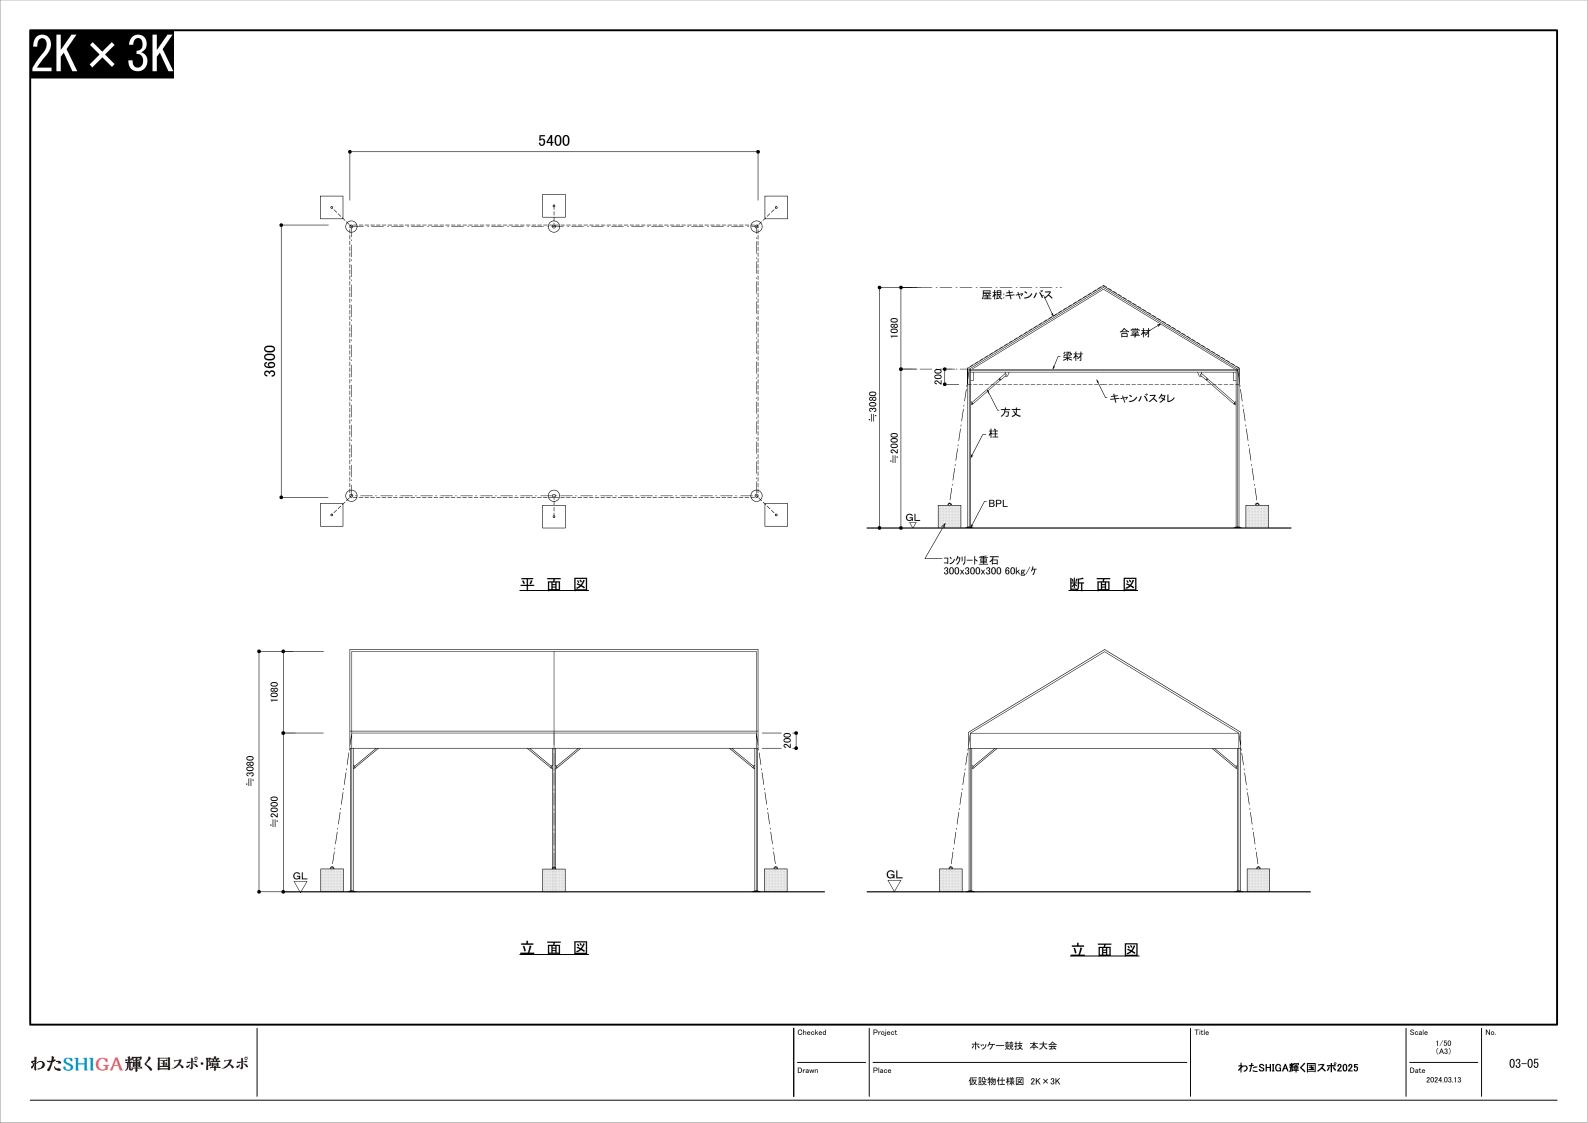

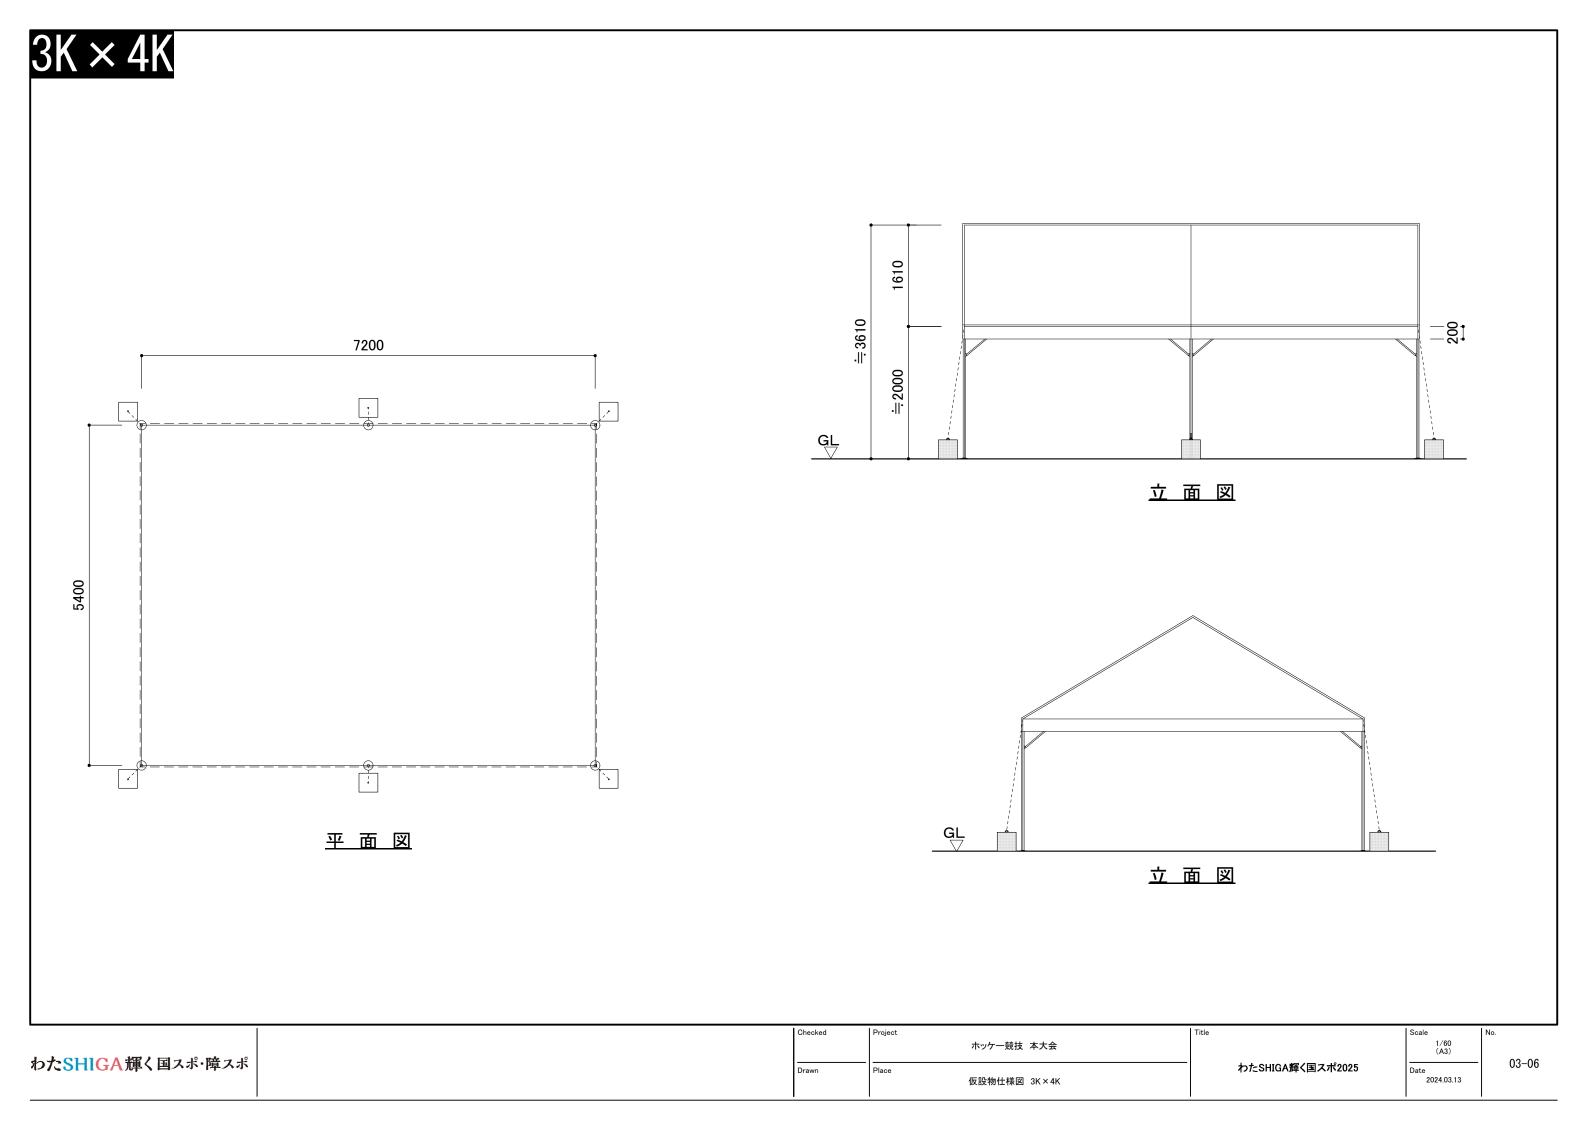


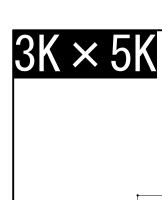

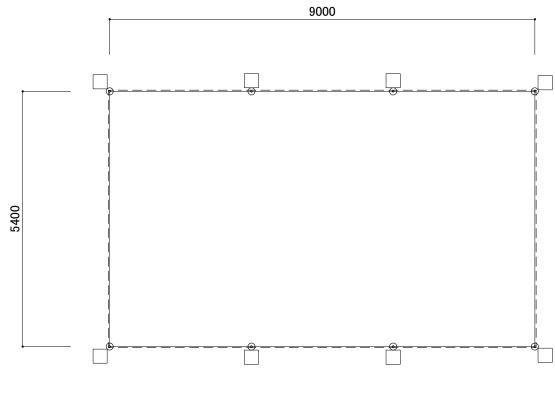


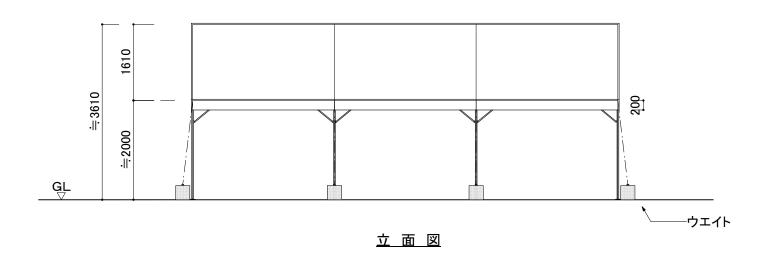

平面図

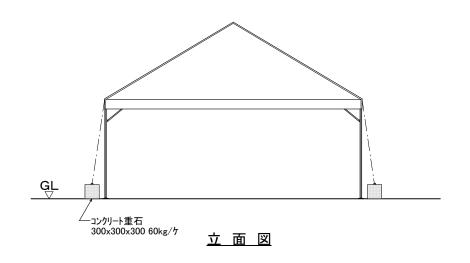



Checked	Project ホッケー競技 本大会	Title
Drawn	Place 仮設物仕様図 3K×5K	

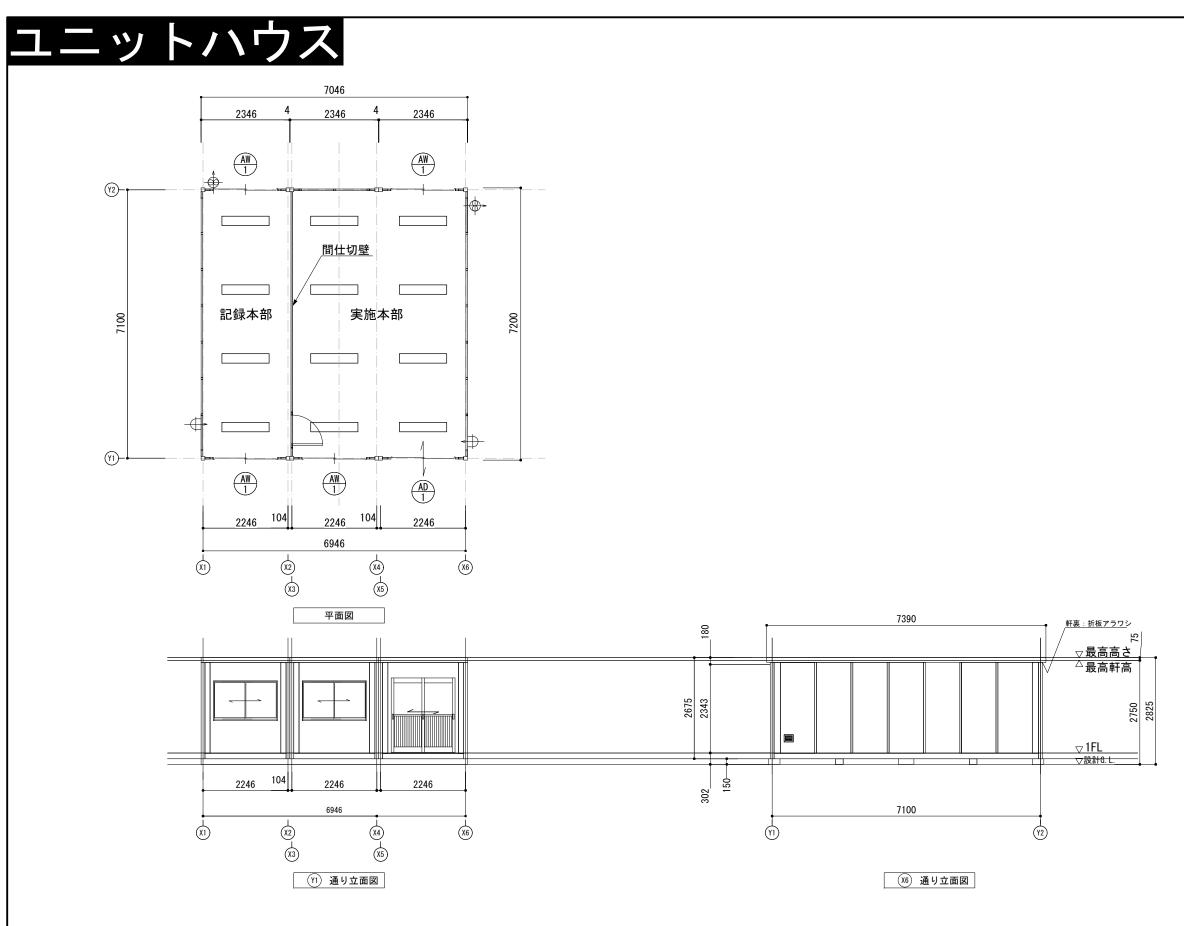

	仕 様
構造	鉄骨造
屋根	金属折板 t=0.5
外部建具	アルミサッシ
庇	なし
床	合板 t=12
	仕上: フロアペイント
外壁	外部仕上:カラー鋼板 t=0.27
(複合パネル)	断熱材:スチレンフォーム t=25
	内部仕上:カラー鋼板 t=0.27
天井	化粧合板 t=4
	断熱材:スチレンフォーム t=25

凡例						
名称	記号	仕様				
分電盤		別図に示す				
20㎝換気扇	_ ⊕ ~ ⁷	ロペラファン プラグ配線 引き紐スイッチ				
給気口	\leftarrow	角型レジスターガラリ w246×h196				
照明器具						

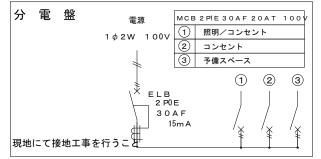

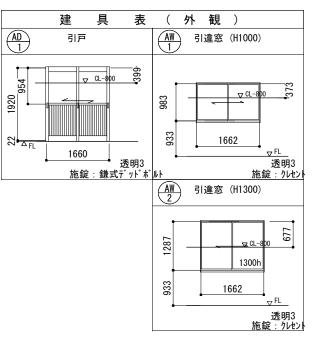


	面	積	表	
建築面積	6. 946	× 7. 100		49. 32 ^{m²}
延床面積	6. 946	× 7. 100		49. 32 ^{m²}


わたSHIGA輝く国スポ2025

1/100 (A3) Date


03-08

仮設トイレ

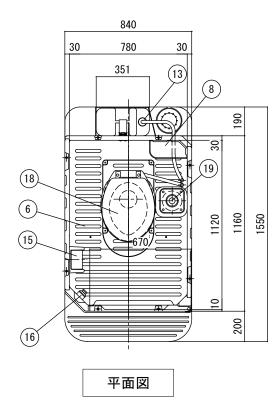

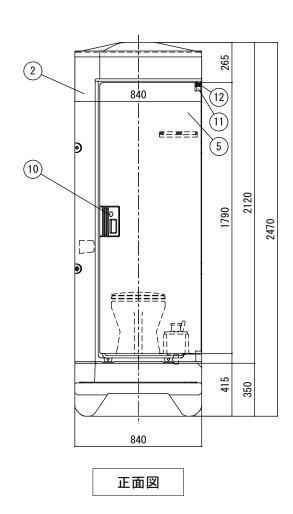

Νo	部 品 名	数量	材 質	備考
1	屋 根	1	HDPE	採光仕様
2	前面パネル	1	HDPE	
3	後面パネル	1	HDPE	
4	側面パネル	2	HDPE	
5	ドアーパネル	1	HDPE	
6	フロアー下段	1	HDPE	
7	便 槽	1	HDPE	容量360リットル
8	化粧棚	1	HDPE	
9	ベンチレーター	1	HDPE	
10	ドアーラッチV	1	AES	
11	ヒンジ芯棒	1	鉄(クロムメッ	+)
12	オートヒンジバネ	1	電着塗装	ネジリコイルバネ
13	汲取ロキャップ	1	PΕ	紛失防止仕様
14	便槽ドレンキャップ	1	PΕ	紛失防止仕様
15	ペーパーホルダー	1	ABS	ワンタッチ式
16	照明器具	1	PC	
17	電線引込口	1	ABS	
18	洋式ポン簡便器	1	陶器	
19	洗浄ポンプ	1	PP	シリンダー式
20	ホース	1	PΕ	
21	ストレーナー	1	ABS	
22	ポンプ台座	1	FRP	
23	給水タンク	1	PΕ	容量20リットル

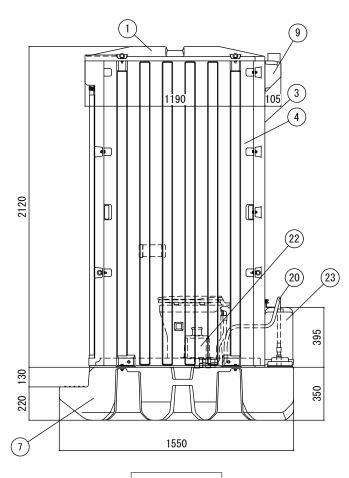

※同等品以上

側面図

	Checked	Project	Title	Scale	No.	
Dra		ホッケー競技 本大会		1/25 (A3)	(A3)	
	Drawn	Place 仮設物仕様図 仮設トイレ	わたSHIGA輝く国スポ2025	Date 2024.03.13	03-09	