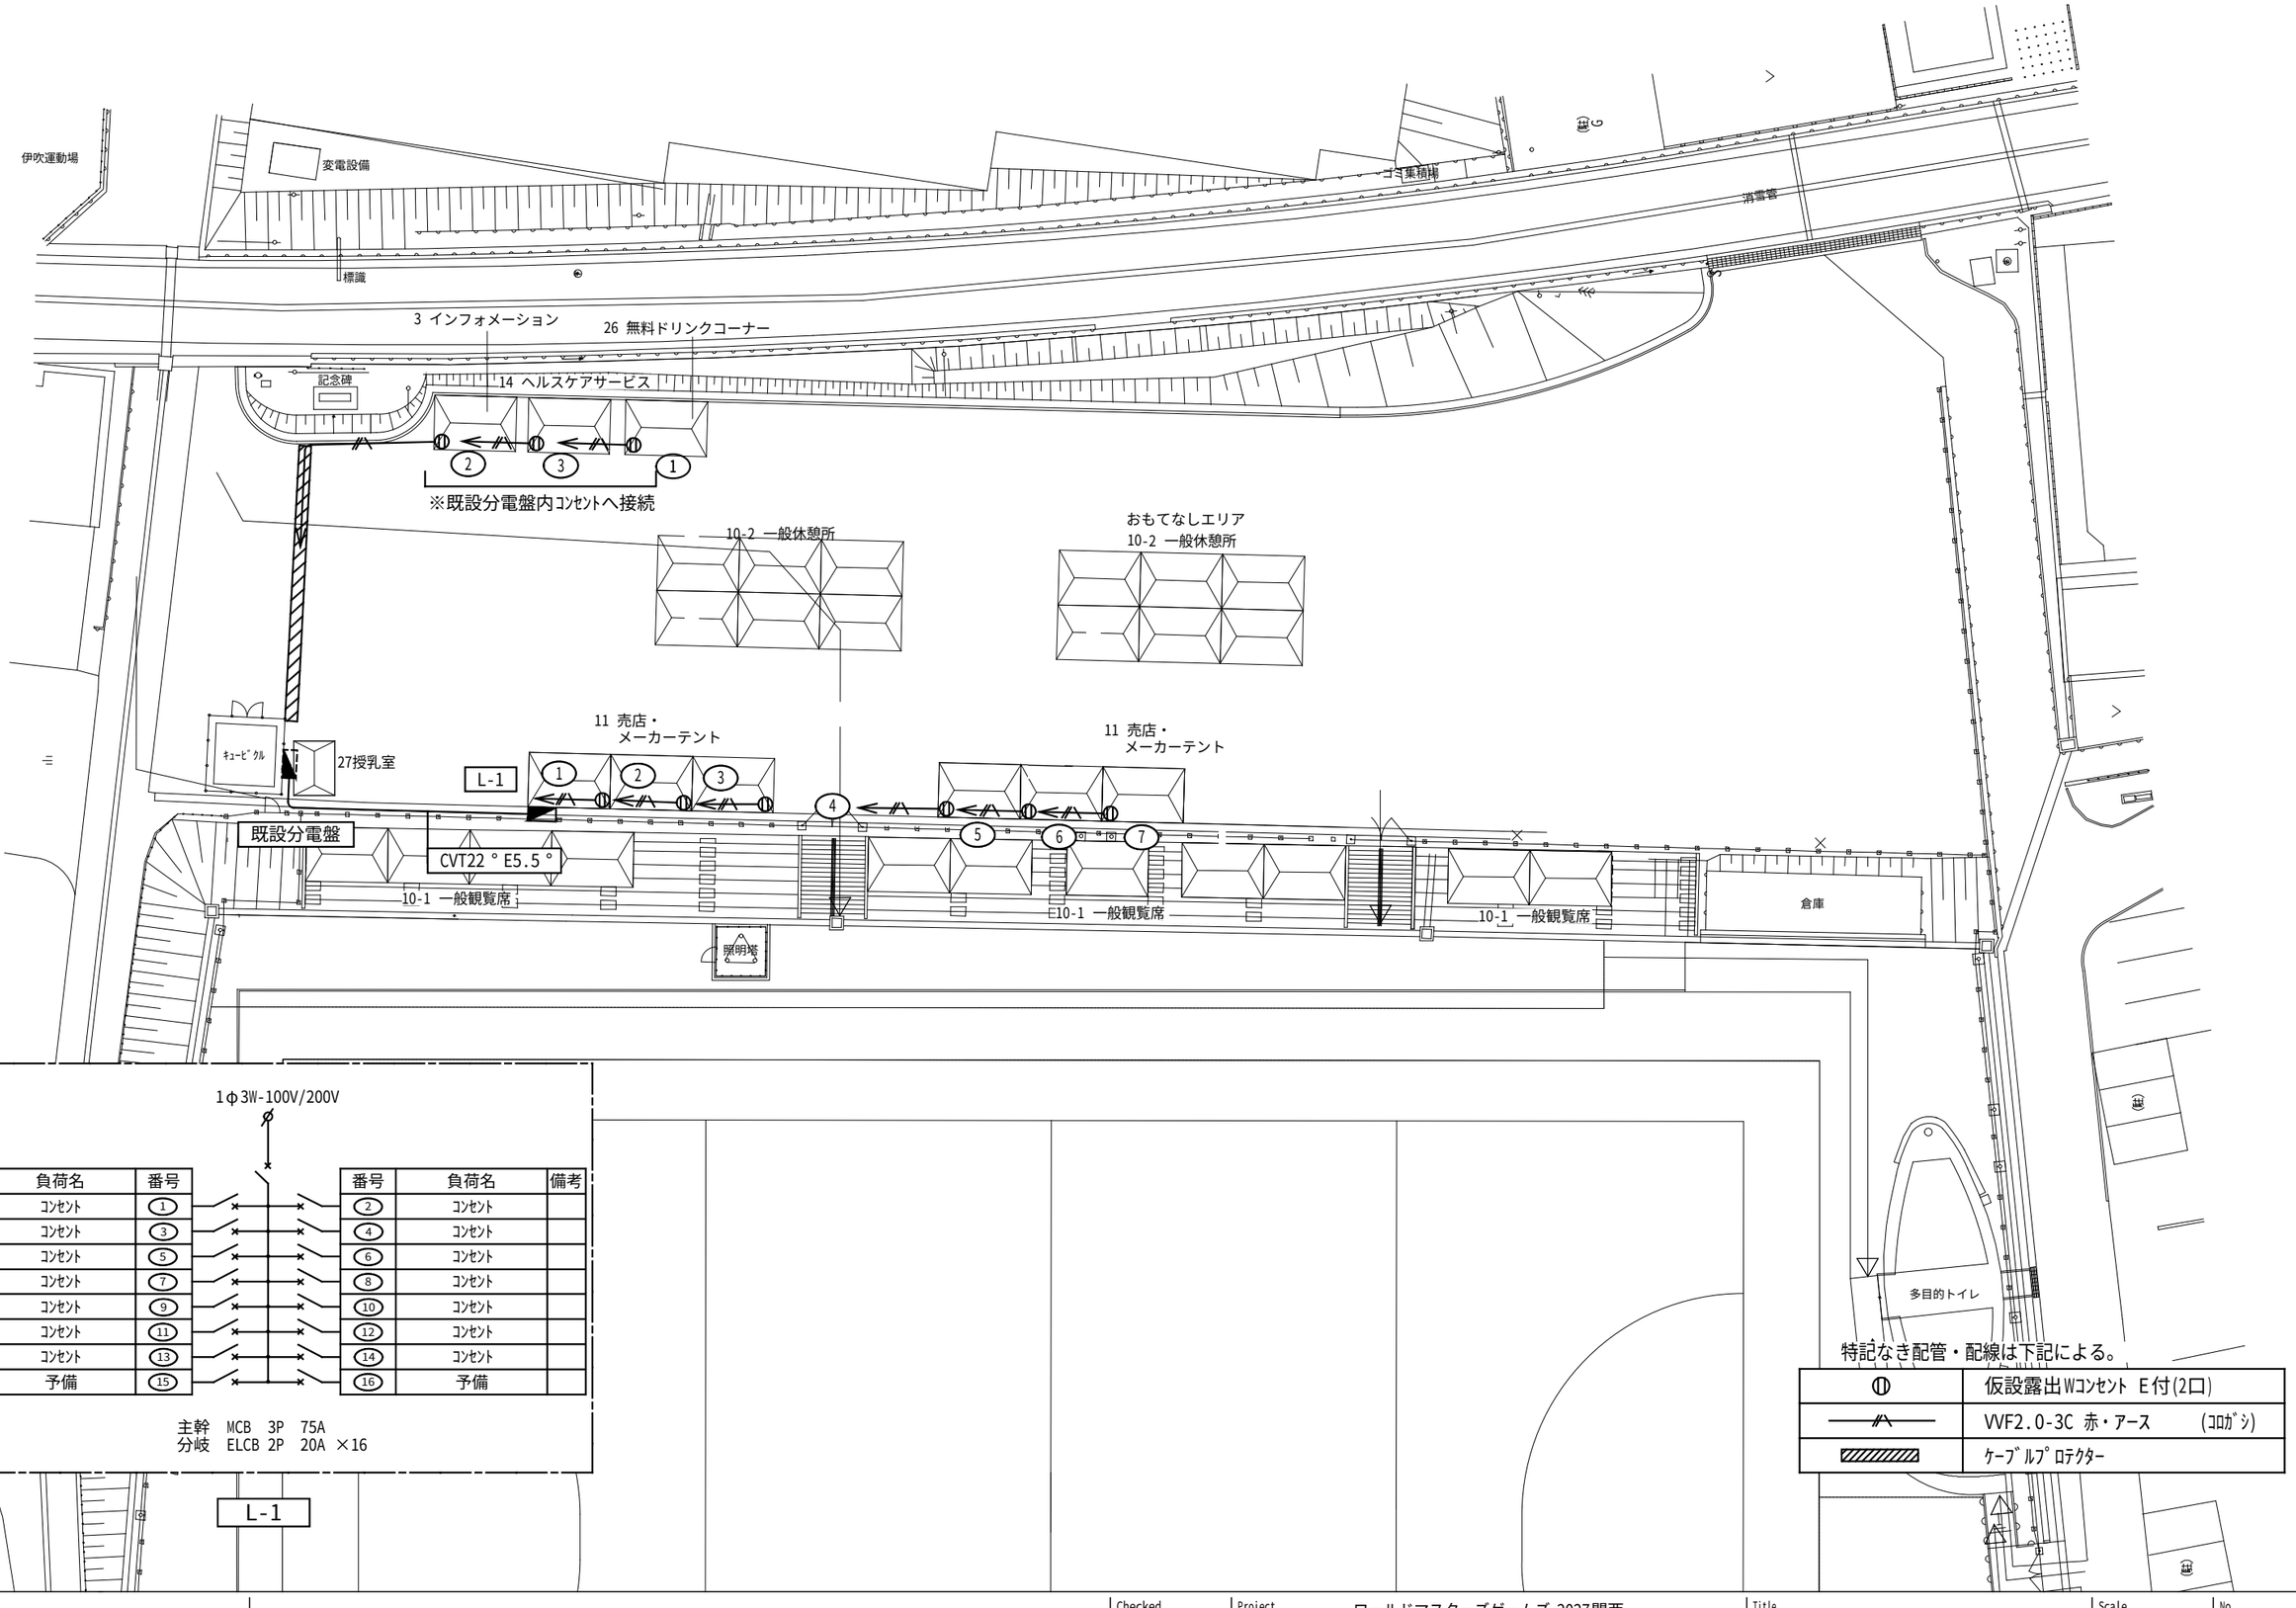


Checked	Project	ワールドマスターズゲームズ 2027関西 ホッケー競技	Title	伊吹第1グラウンド　電気設備図	Scale 1/400 (A3)
Drawn	Place	米原市伊吹第 1グラウンド			Date 2026/06/02

No. E-01