

議案第 4 7 号

市道の路線認定について

別紙のとおり市道の路線を認定することについて、道路法（昭和 27 年法律第 180 号）第 8 条第 2 項の規定に基づき、議会の議決を求める。

令和 5 年 6 月 5 日提出


米 原 市 長 平 尾 道 雄

提案理由


県道の付替えによる市道への移管、新設改良および開発事業により新設された道路を新たに市道として路線認定をしたいので、この案を提出するものである。

路線番号	路線名	起 点	終 点	延 長	幅 員
21026	ながおかおいこぼやしせん 長岡大井小林線	米原市長岡 おい 字 大井	米原市長岡 こぼやし 字 小林	645.10m	5.70m ～ 12.10m
23009	いりえせん 入江線	米原市入江 いりえ 字 入江	米原市入江 いりえ 字 入江	82.22m	7.00m ～ 11.40m
31378	いちばはさまたしせん 市場間田支線	米原市野一色 いしはら 字 石原	米原市間田 たかぐろ 字 高畔	232.38m	9.50m ～ 12.50m
33274	しもたらろくさんじゅうよんごうせん 下多良6－34号線	米原市下多良 にちょうめ 二丁目	米原市下多良 にちょうめ 二丁目	47.22m	6.00m ～ 13.96m
34268	ごうどさとのうちにしでせん 顔戸里ノ内西出線	米原市顔戸 さとのうち 字 里ノ内	米原市顔戸 にしで 字 西出	88.13m	6.00m ～ 14.00m

路線認定位置図

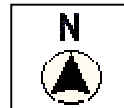


21026
長岡大井小林線

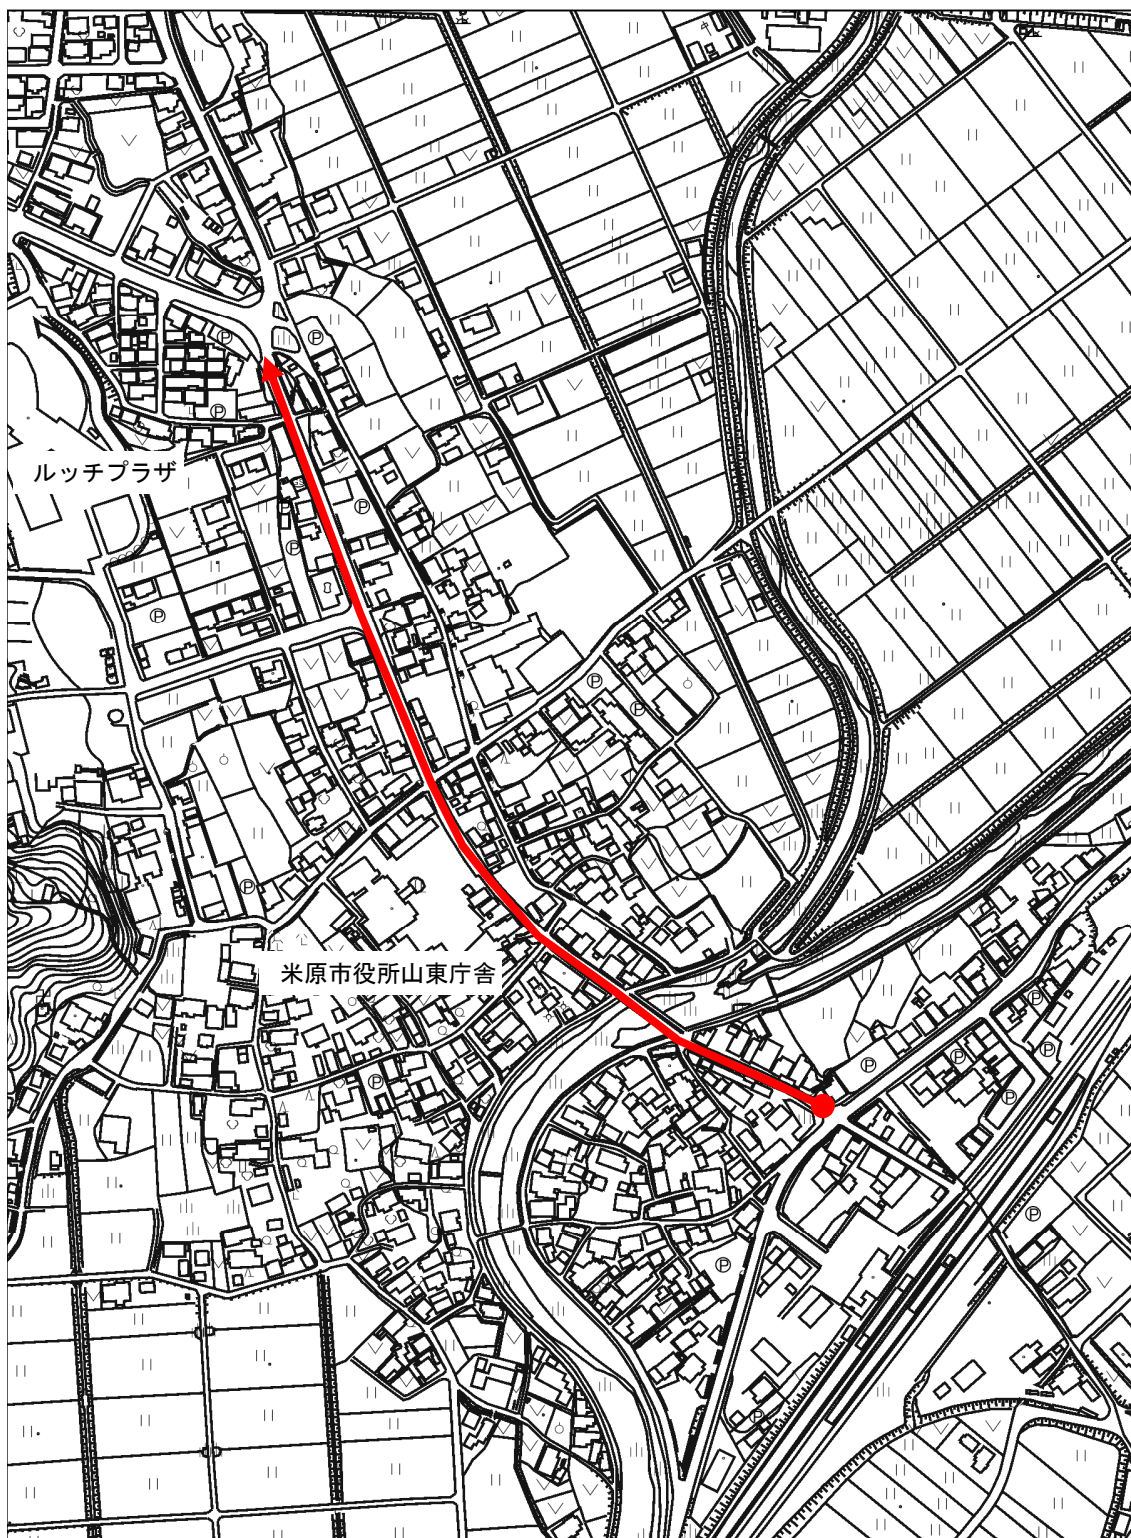


● 起点
➡ 終点

縮尺 1 : 10000

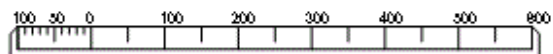


路線認定図 S=1: 1000

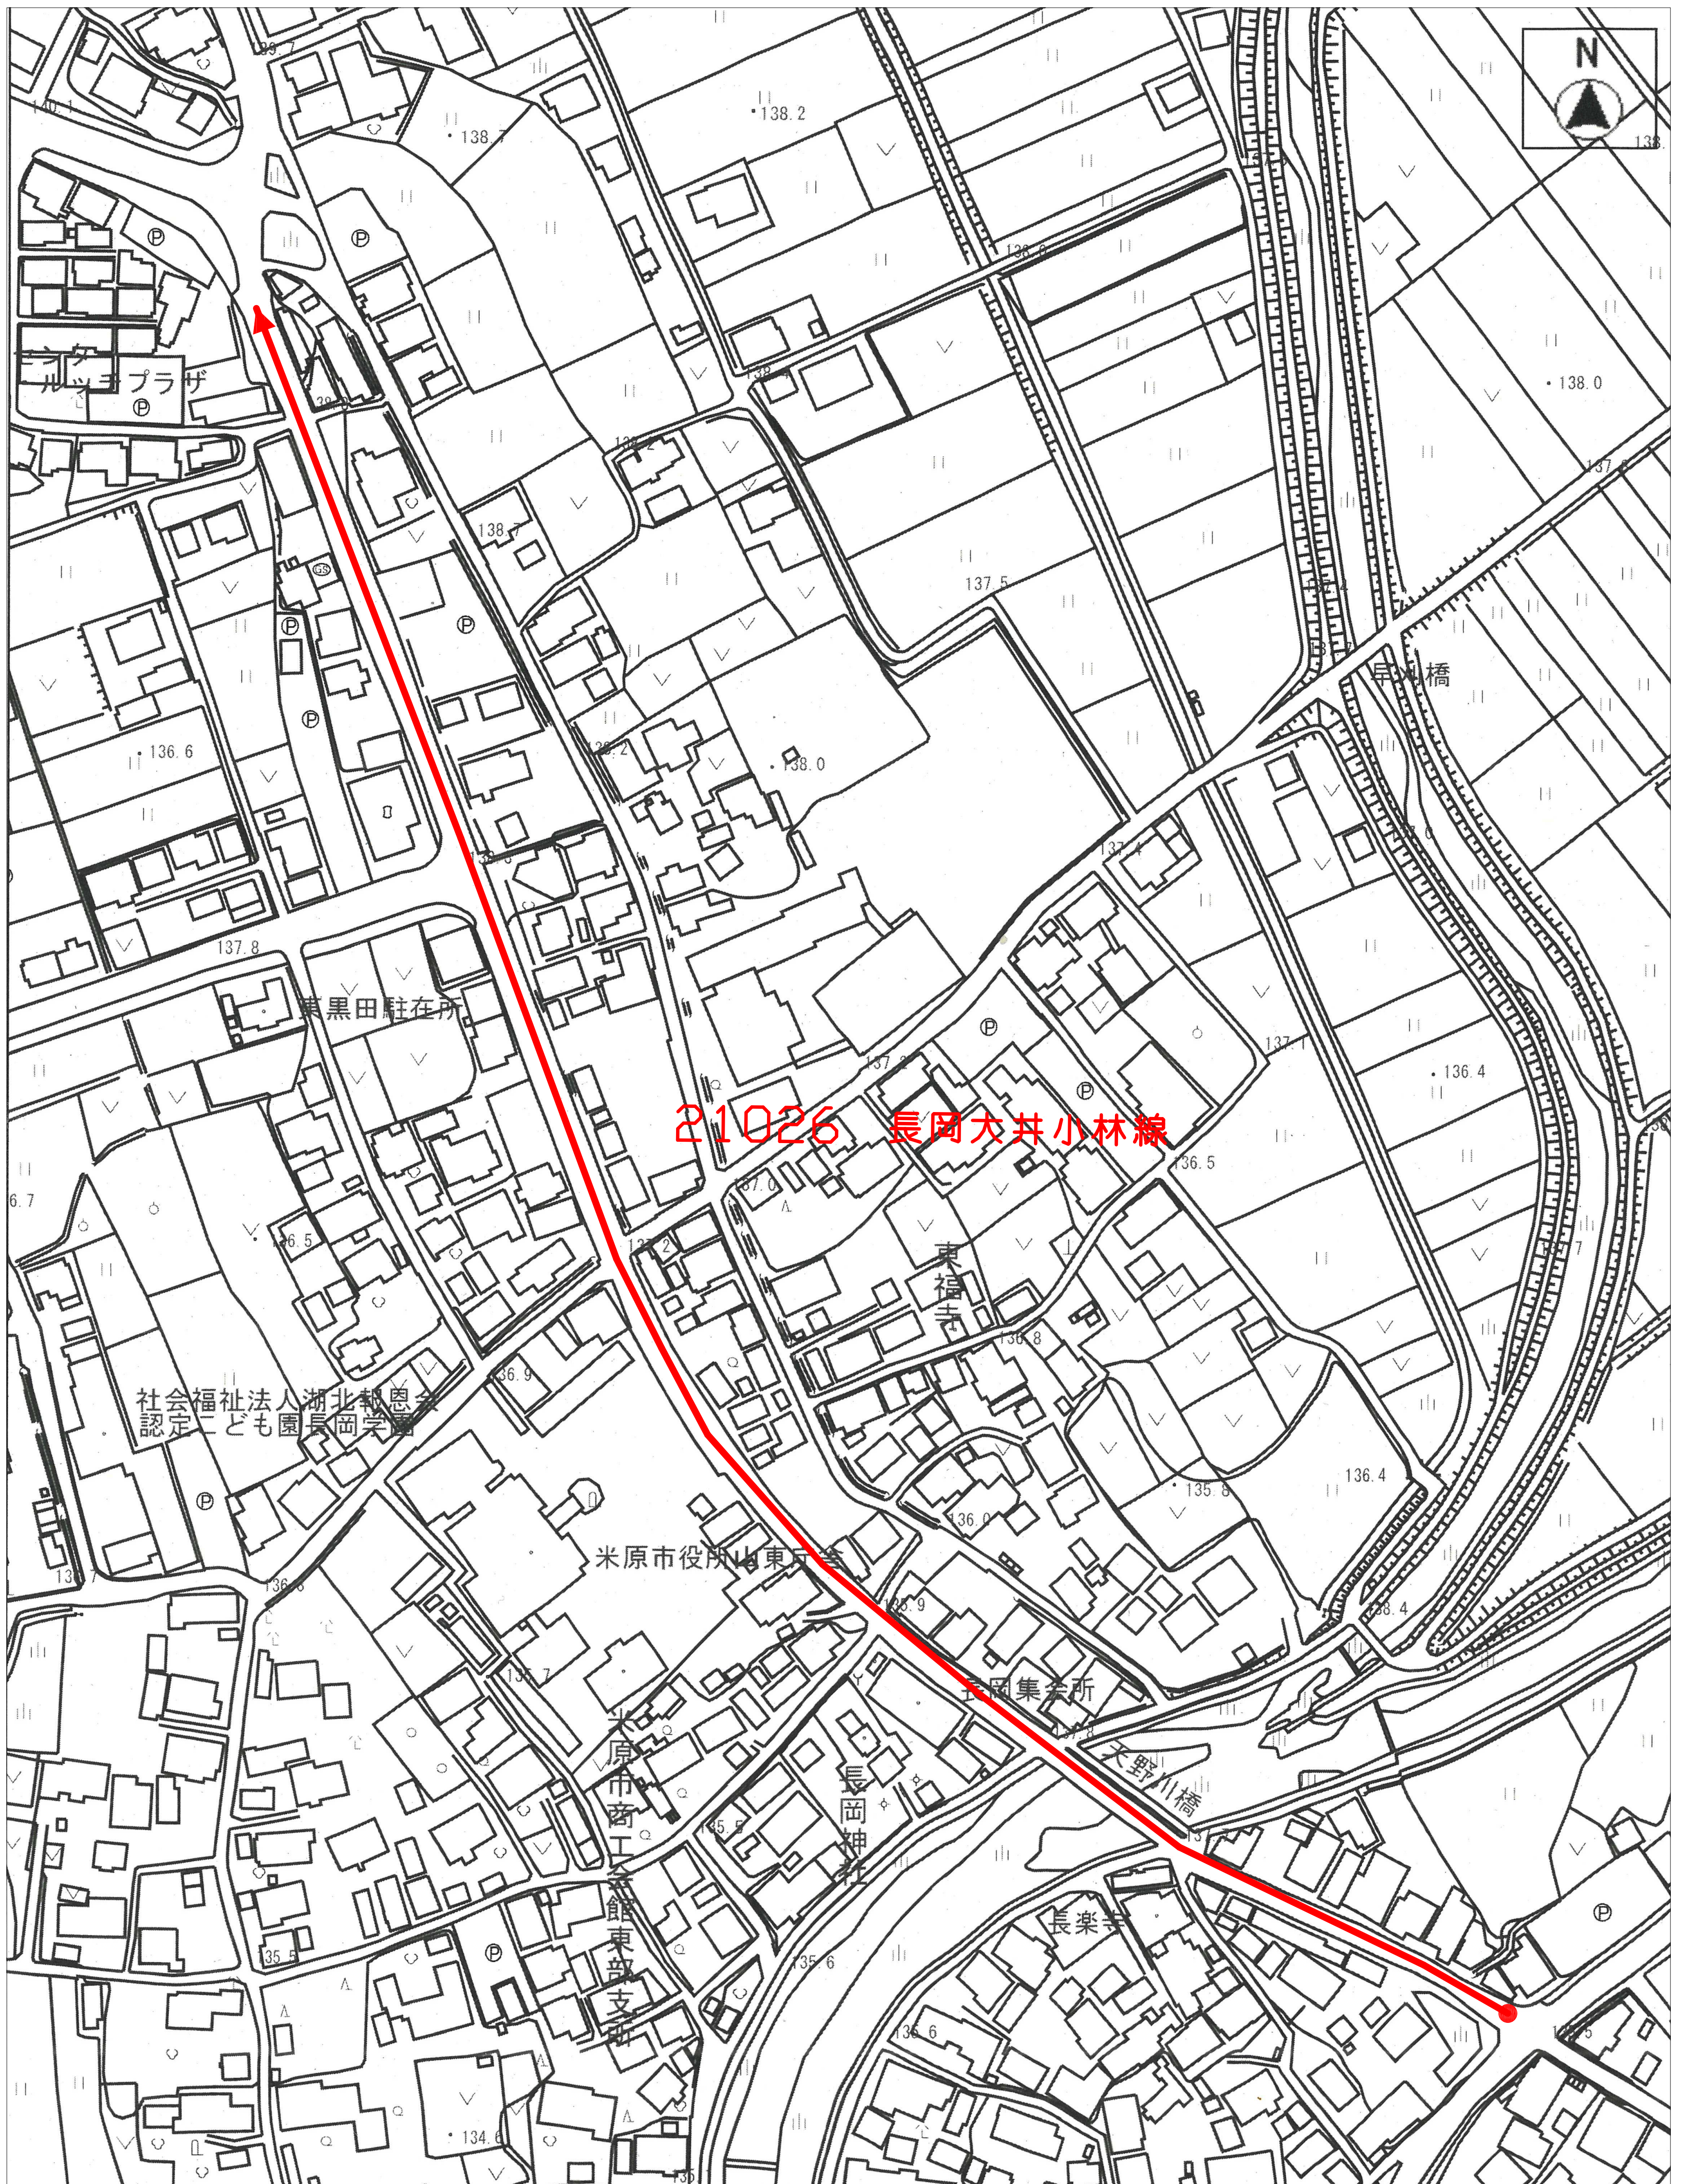


21026 長岡大井小林線
起点：米原市長岡字大井
終点：米原市長岡字小林
L=645.1m
W=5.7~12.1m

路線認定位置図

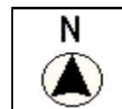


23009

入江線

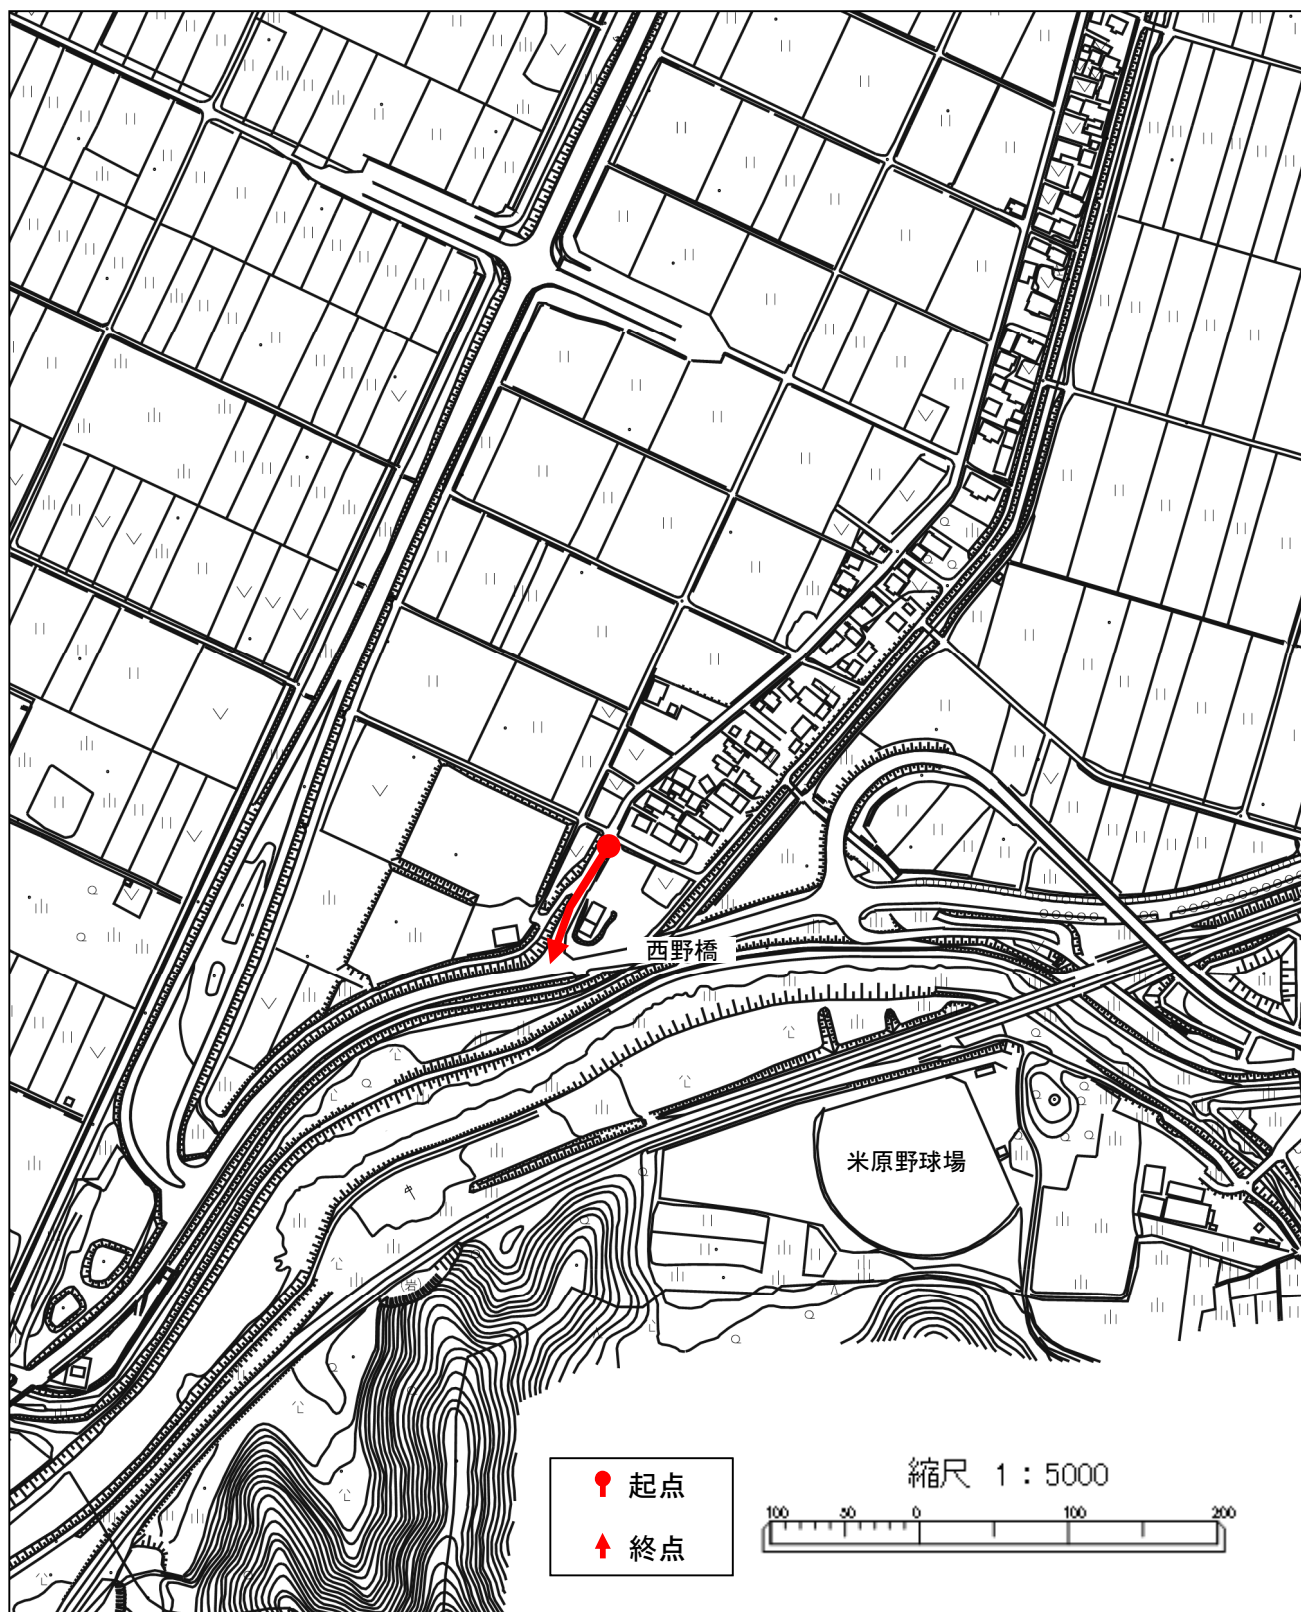


路線認定図 S=1: 500

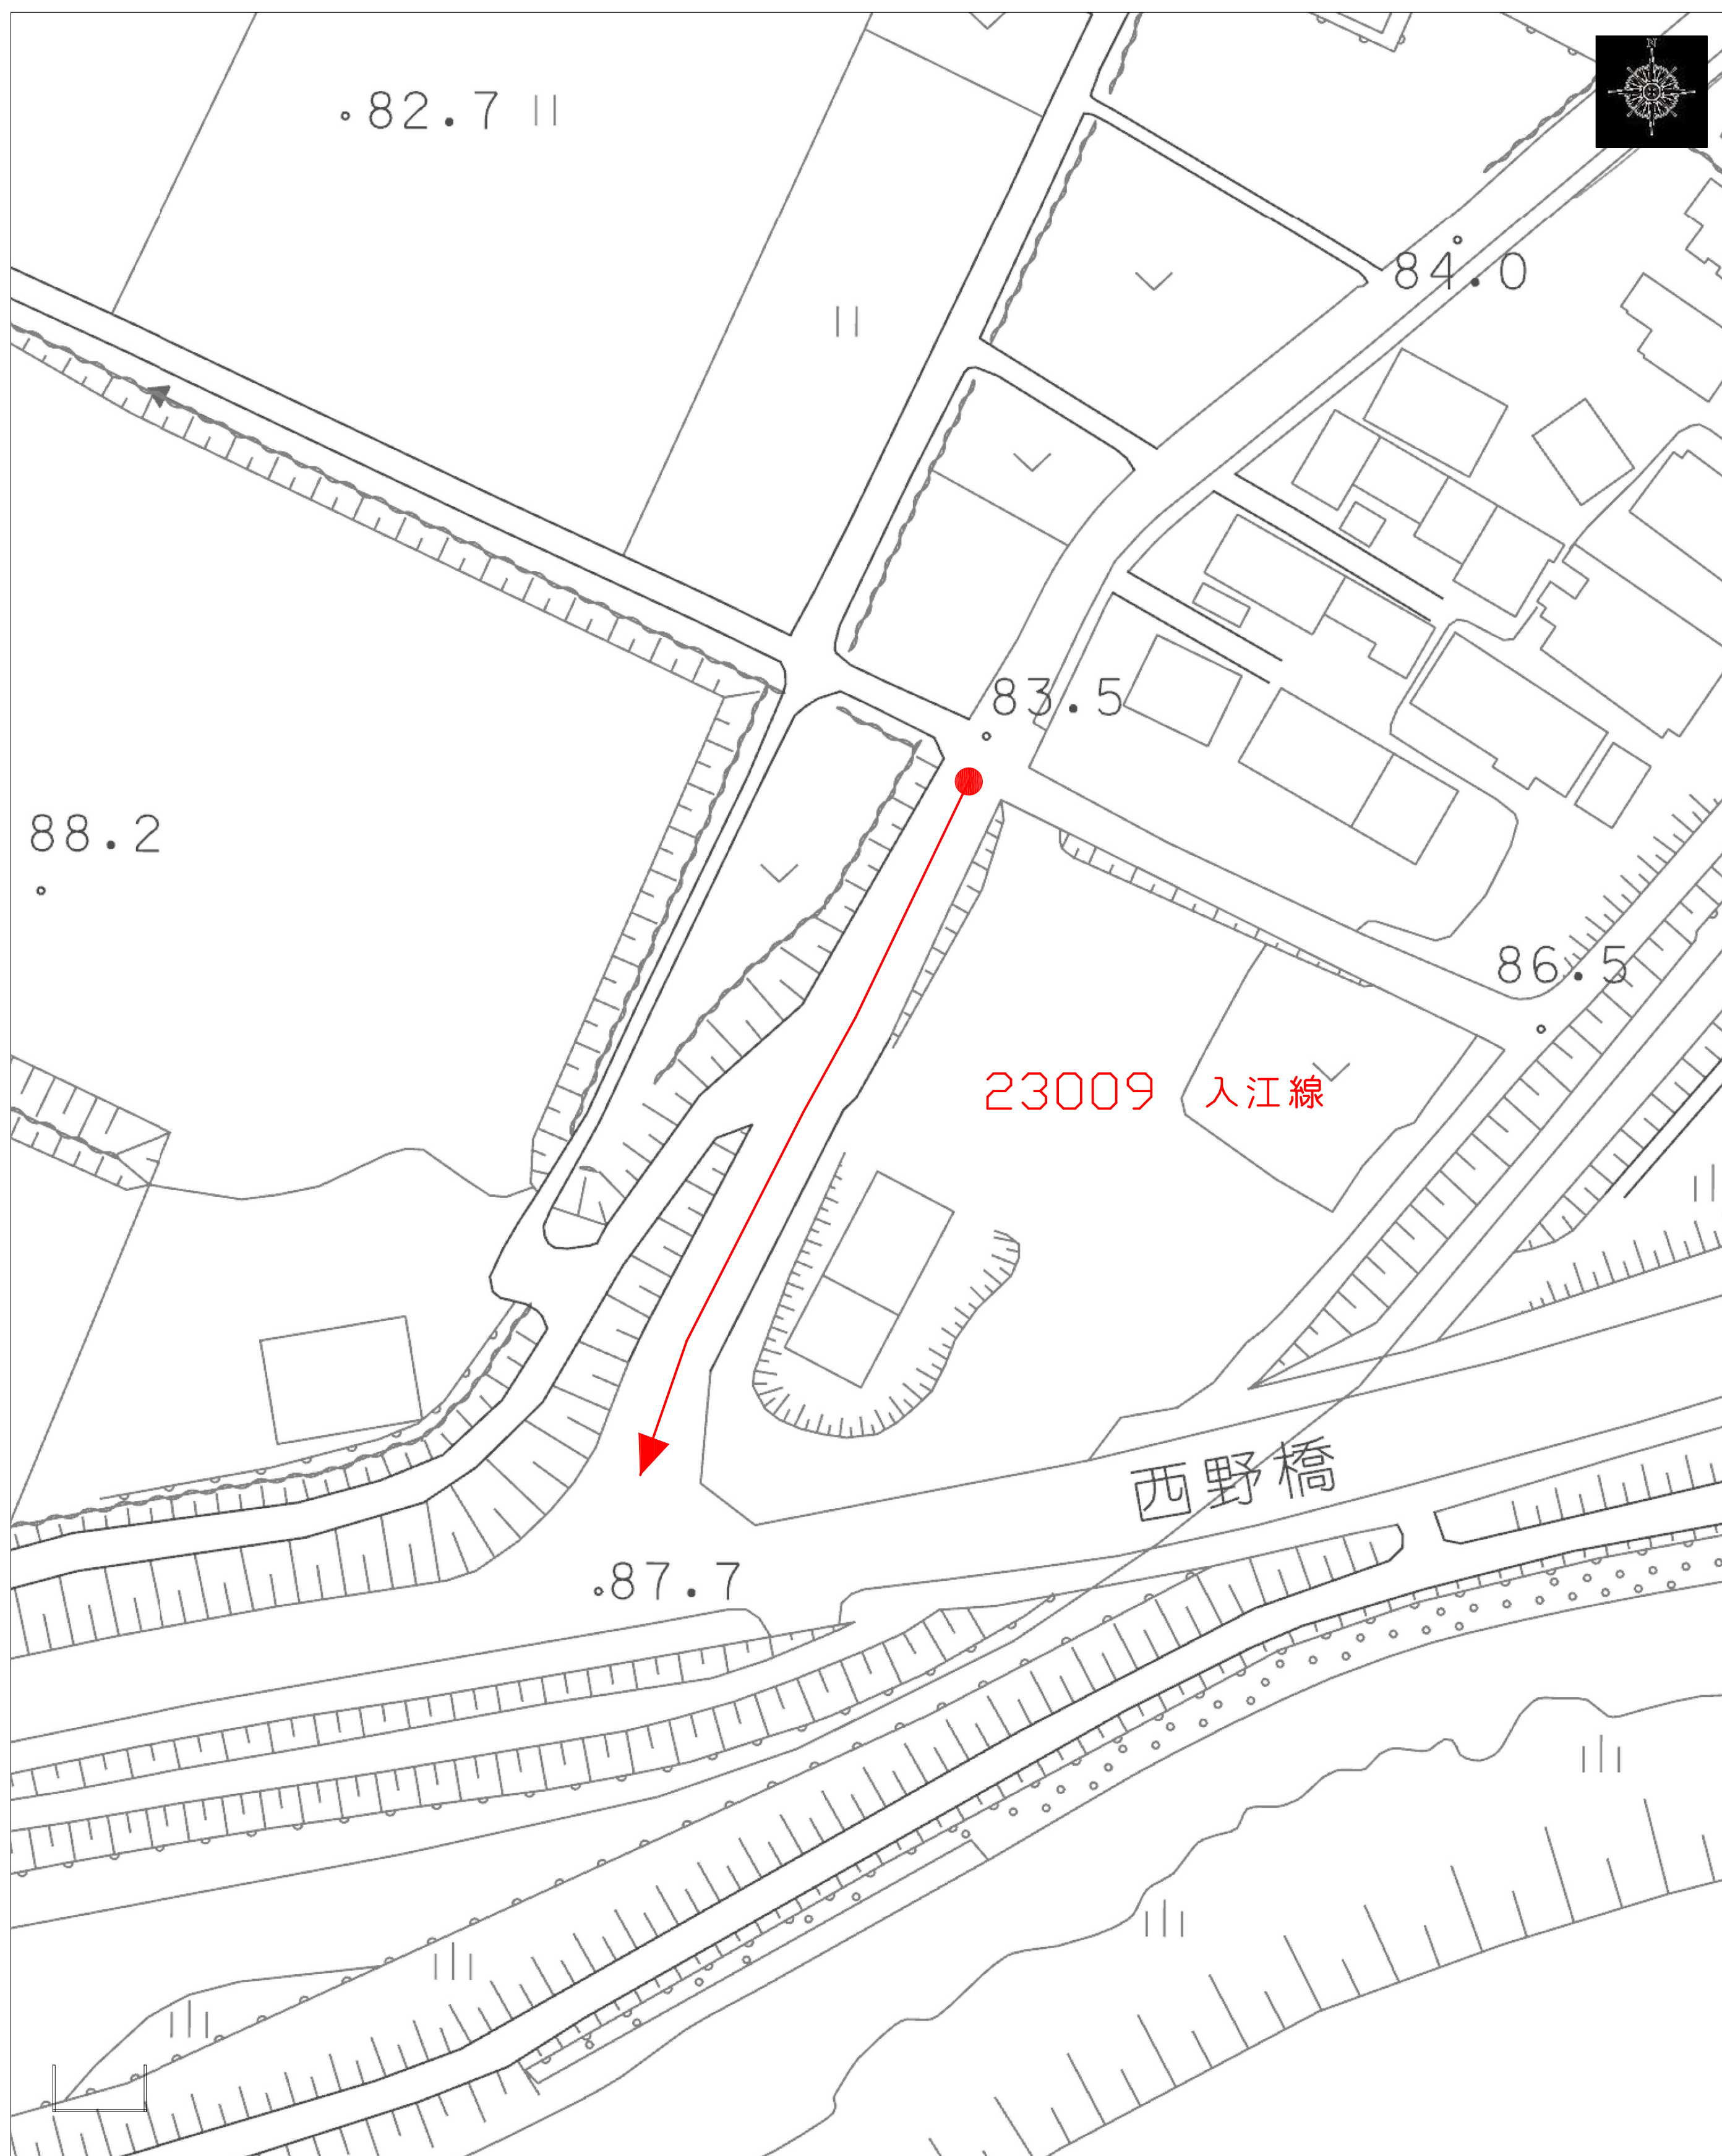


23009 入江線
起点：米原市入江字入江
終点：米原市入江字入江
L=82.22m
W=7.0~11.40m

路線認定位置図

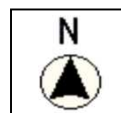


3 1 3 7 8
市場間田支線

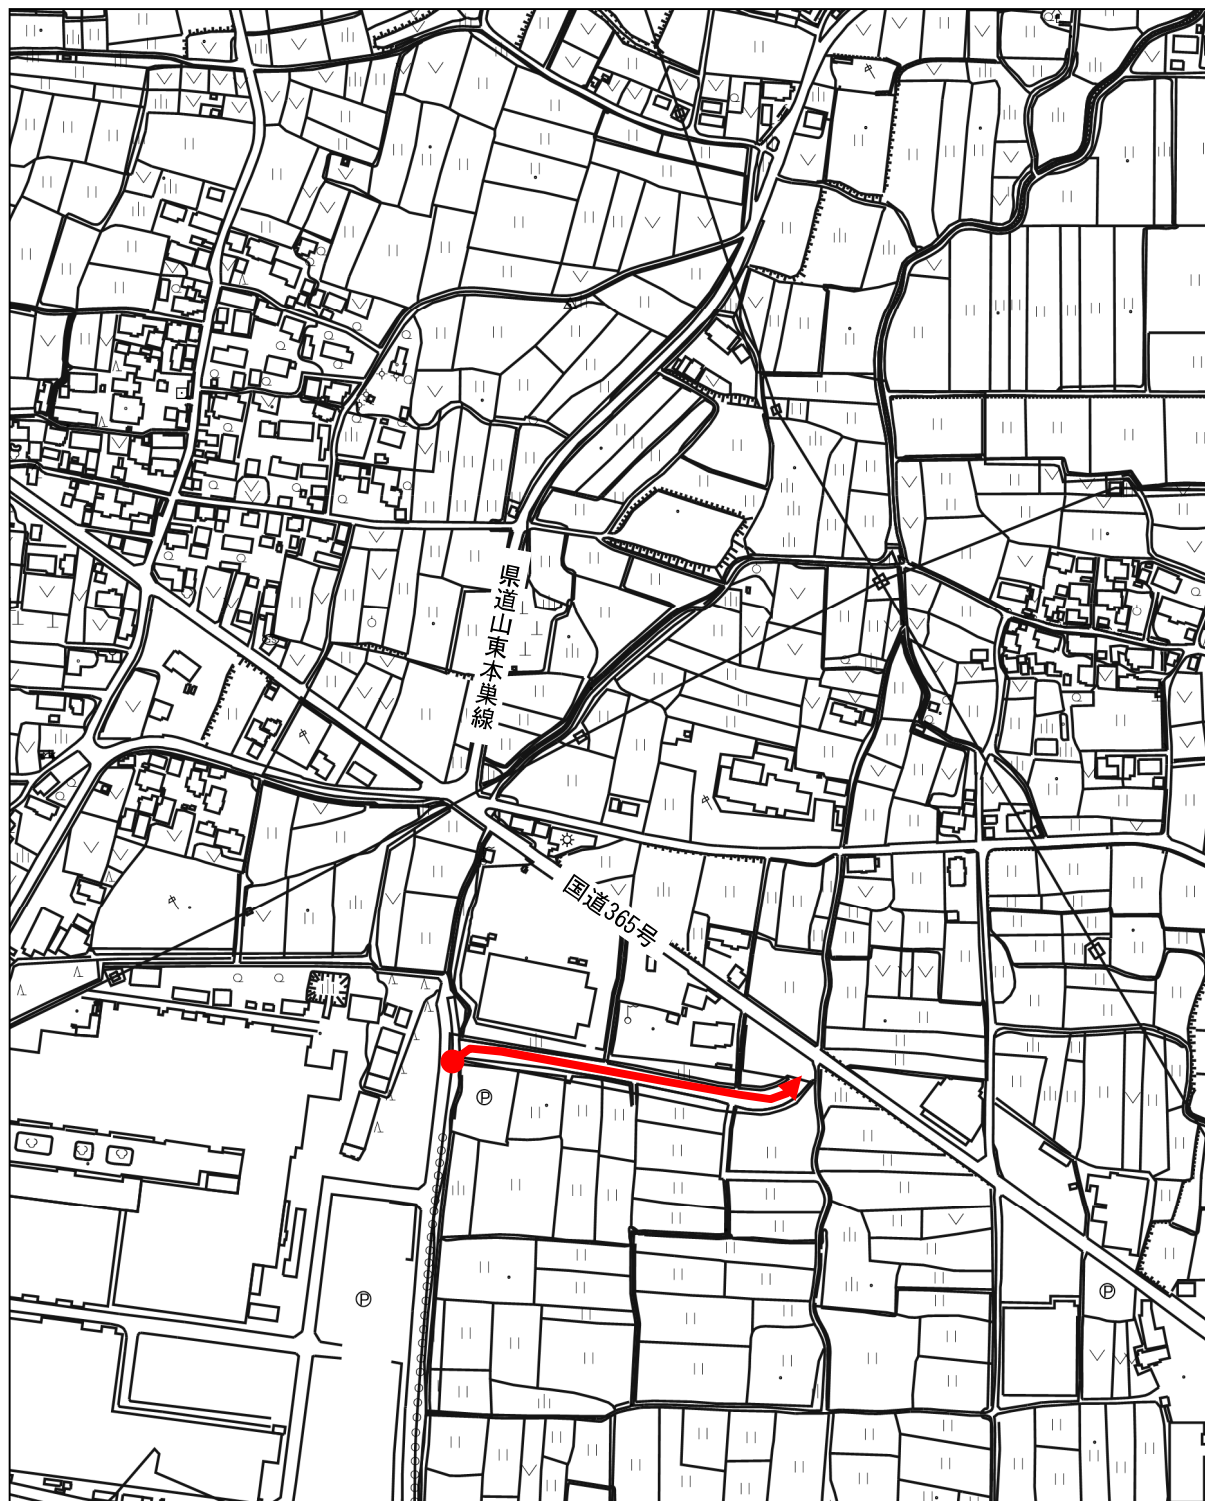


● 起点

➡ 終点

縮尺 1 : 5000

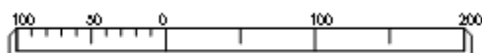

交叉主線路
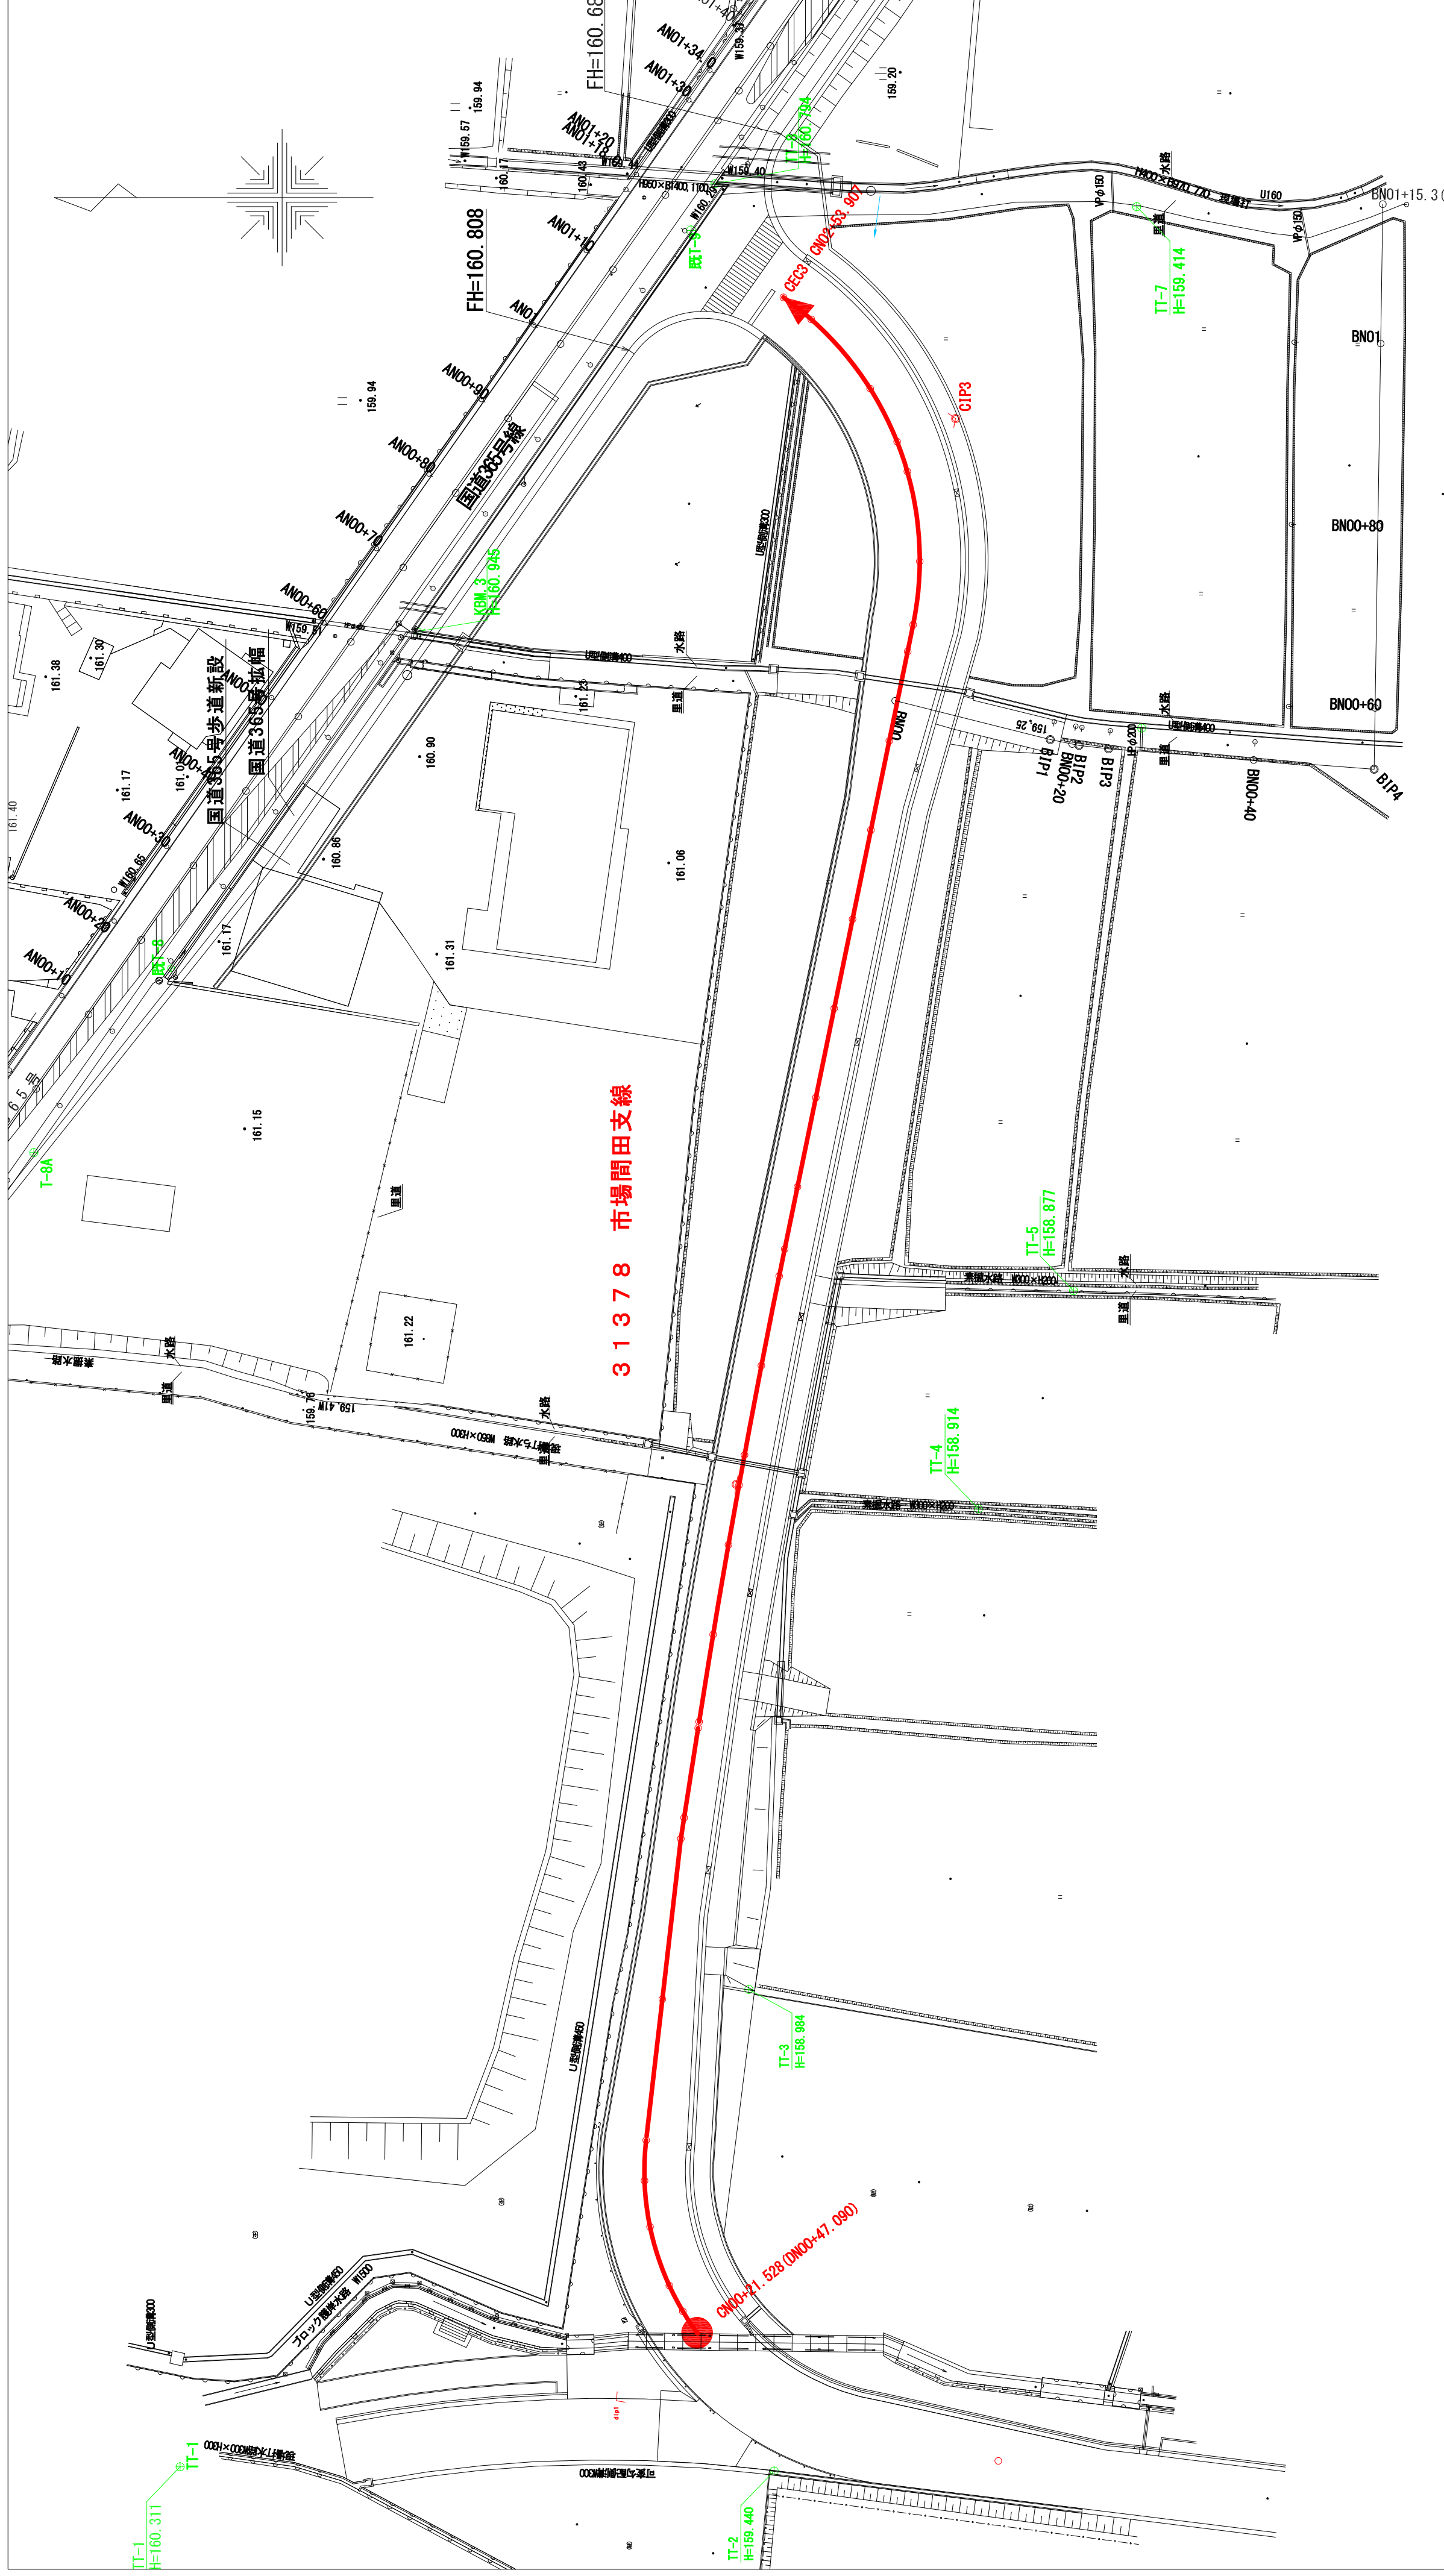
$$S=1\cdots 500$$


31378 市場間田支線


起点：米原市野一色字石原

番町田間米点終


$$\frac{3}{8} = \frac{2}{3}$$

W=9.5~12.50m

路線認定位置図

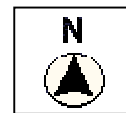


3 3 2 7 4
下多良 6 - 3 4 号線

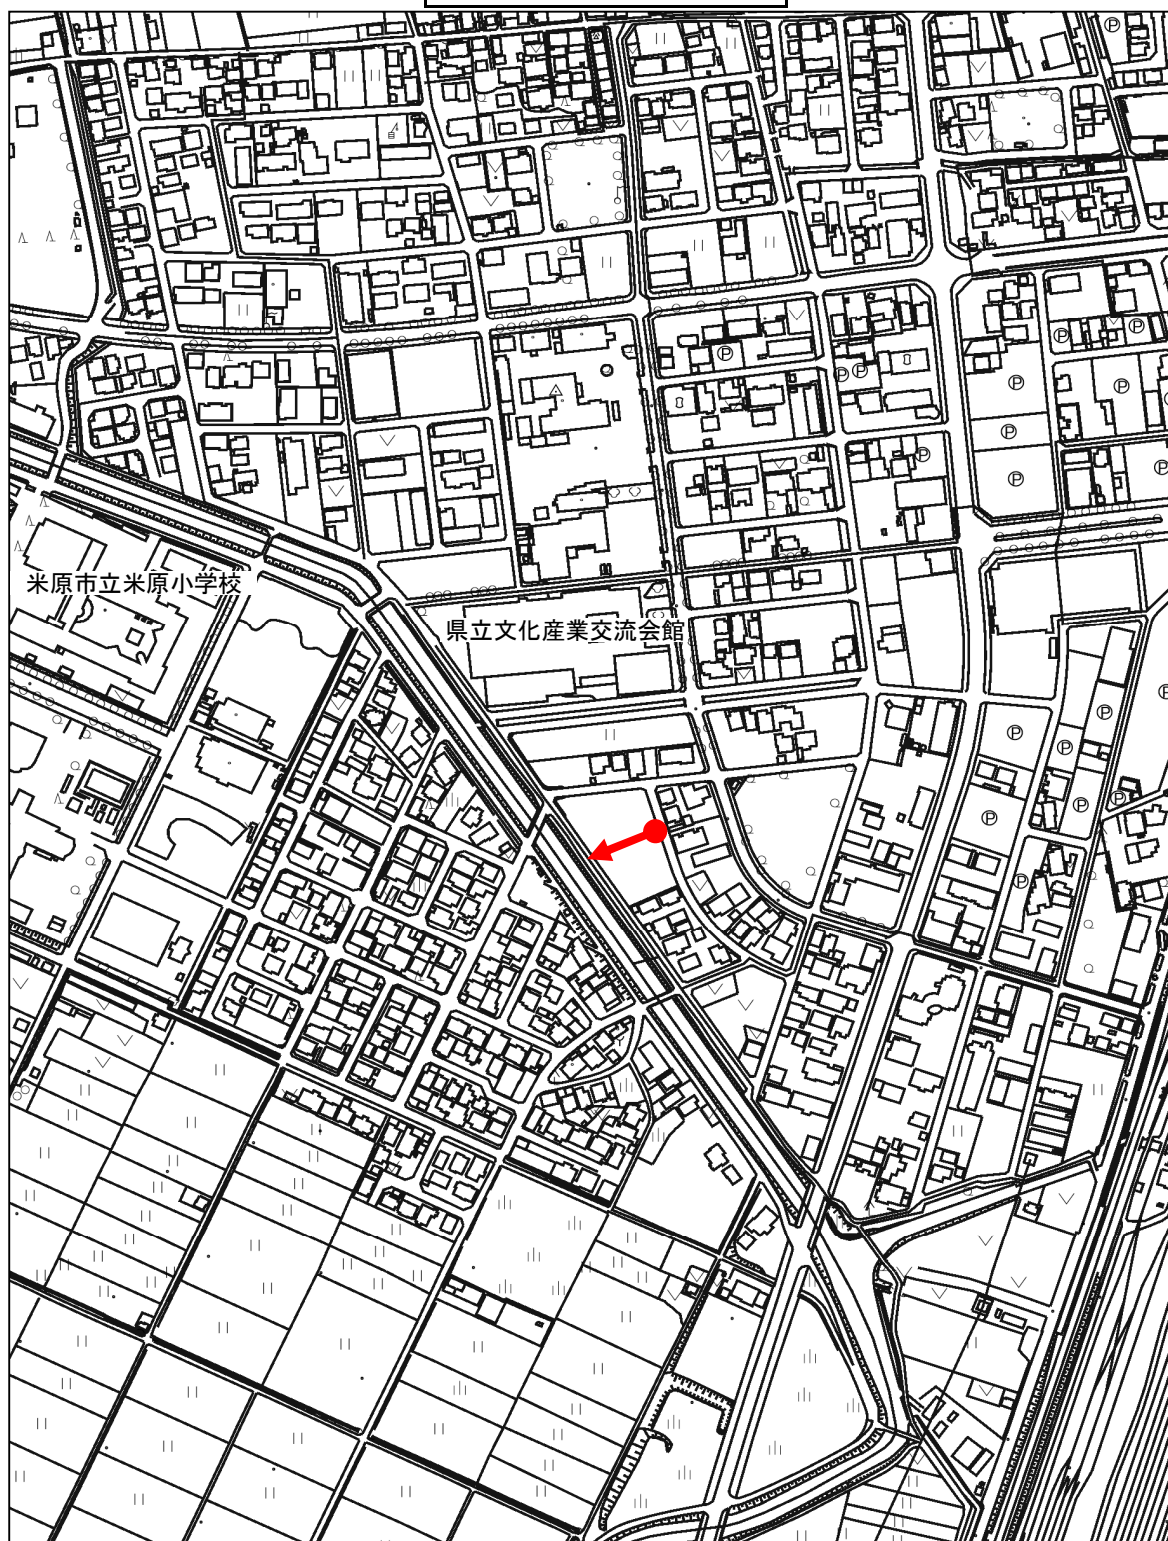

● 起点



↑ 終点

縮尺 1 : 5000

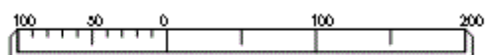

路線認定図

S=1: 500

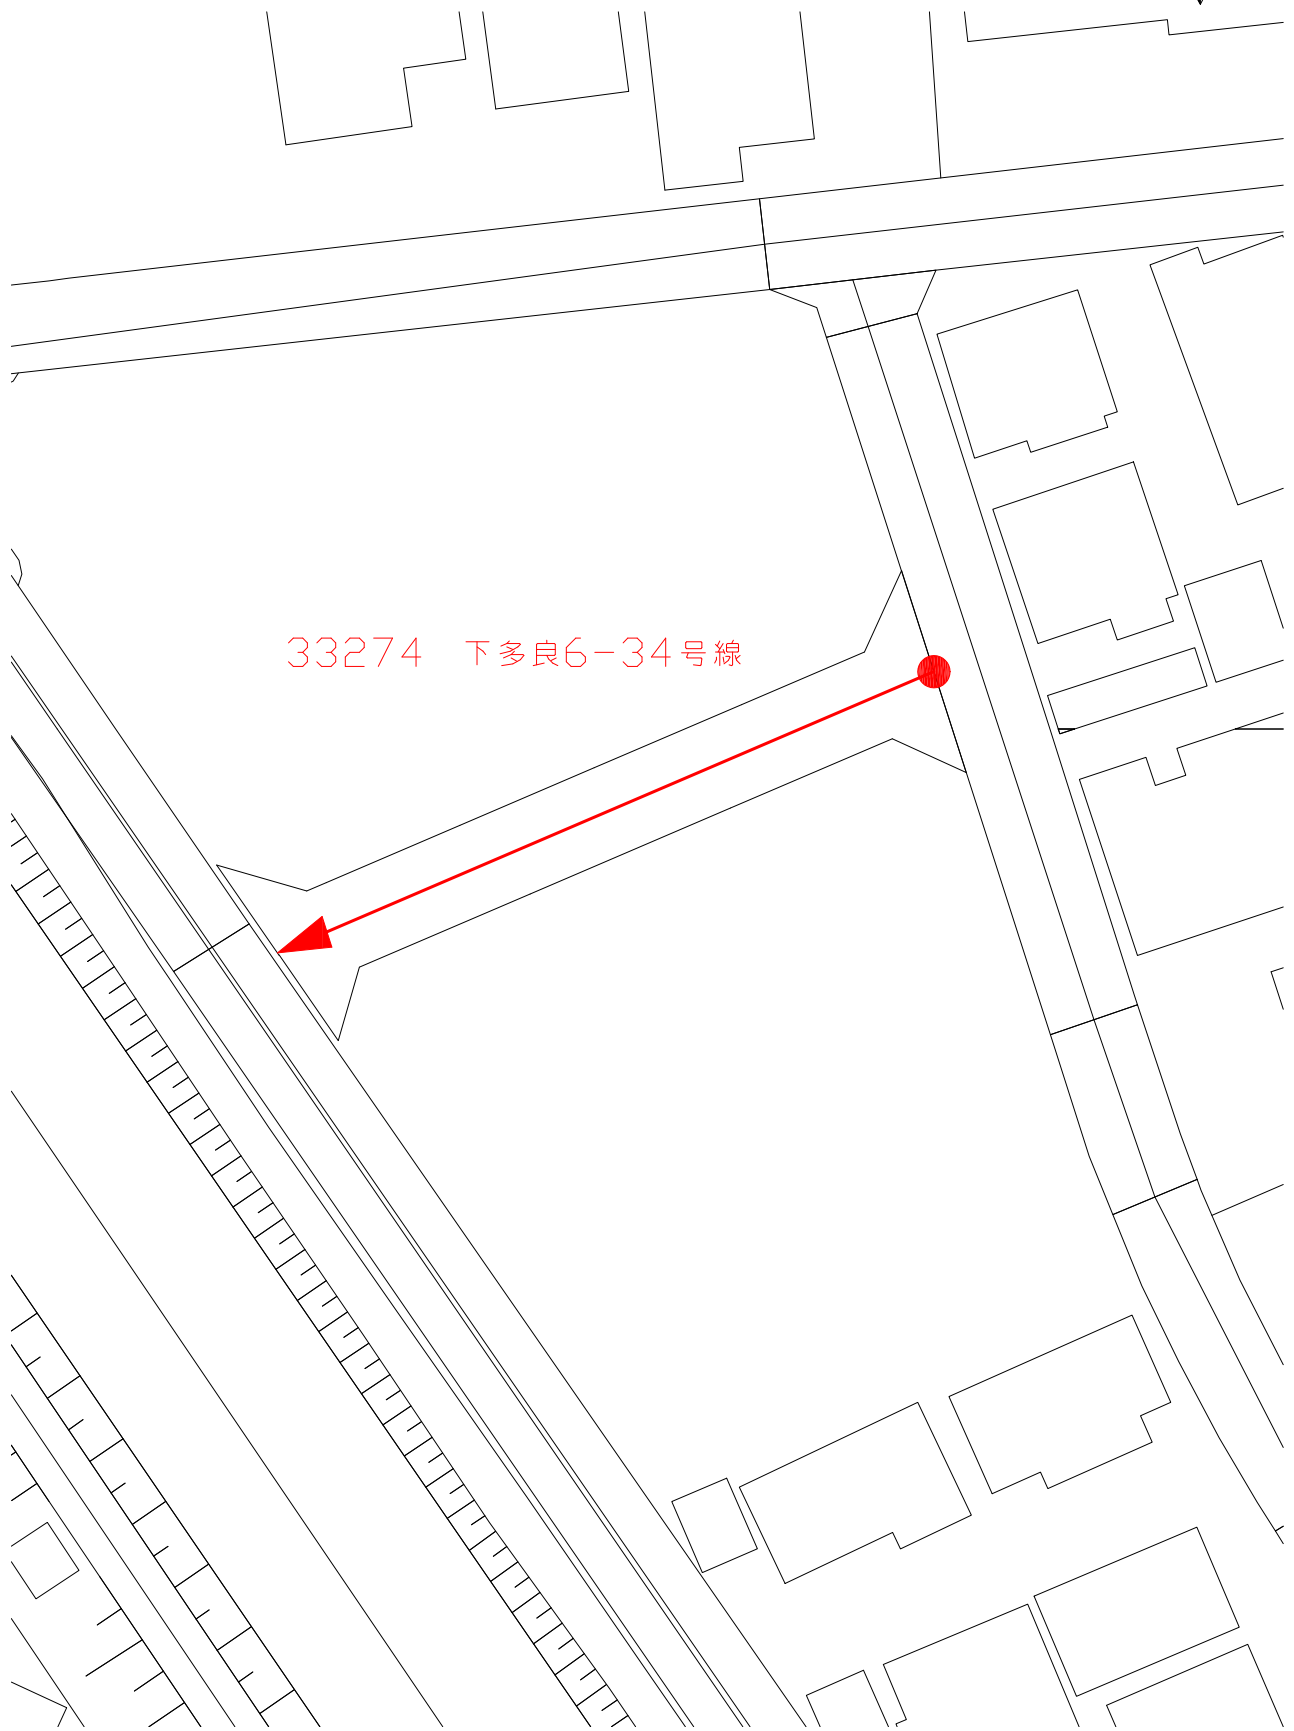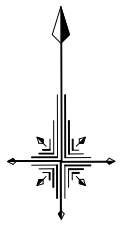

33274 下多良6-34号線

33274 下多良6-34号線


起点：米原市下多良二丁目

終点：米原市下多良二丁目


L=47.22 m

W=6.0~13.96 m

路線認定位置図

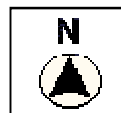


3 4 2 6 8
顔戸里ノ内西出線

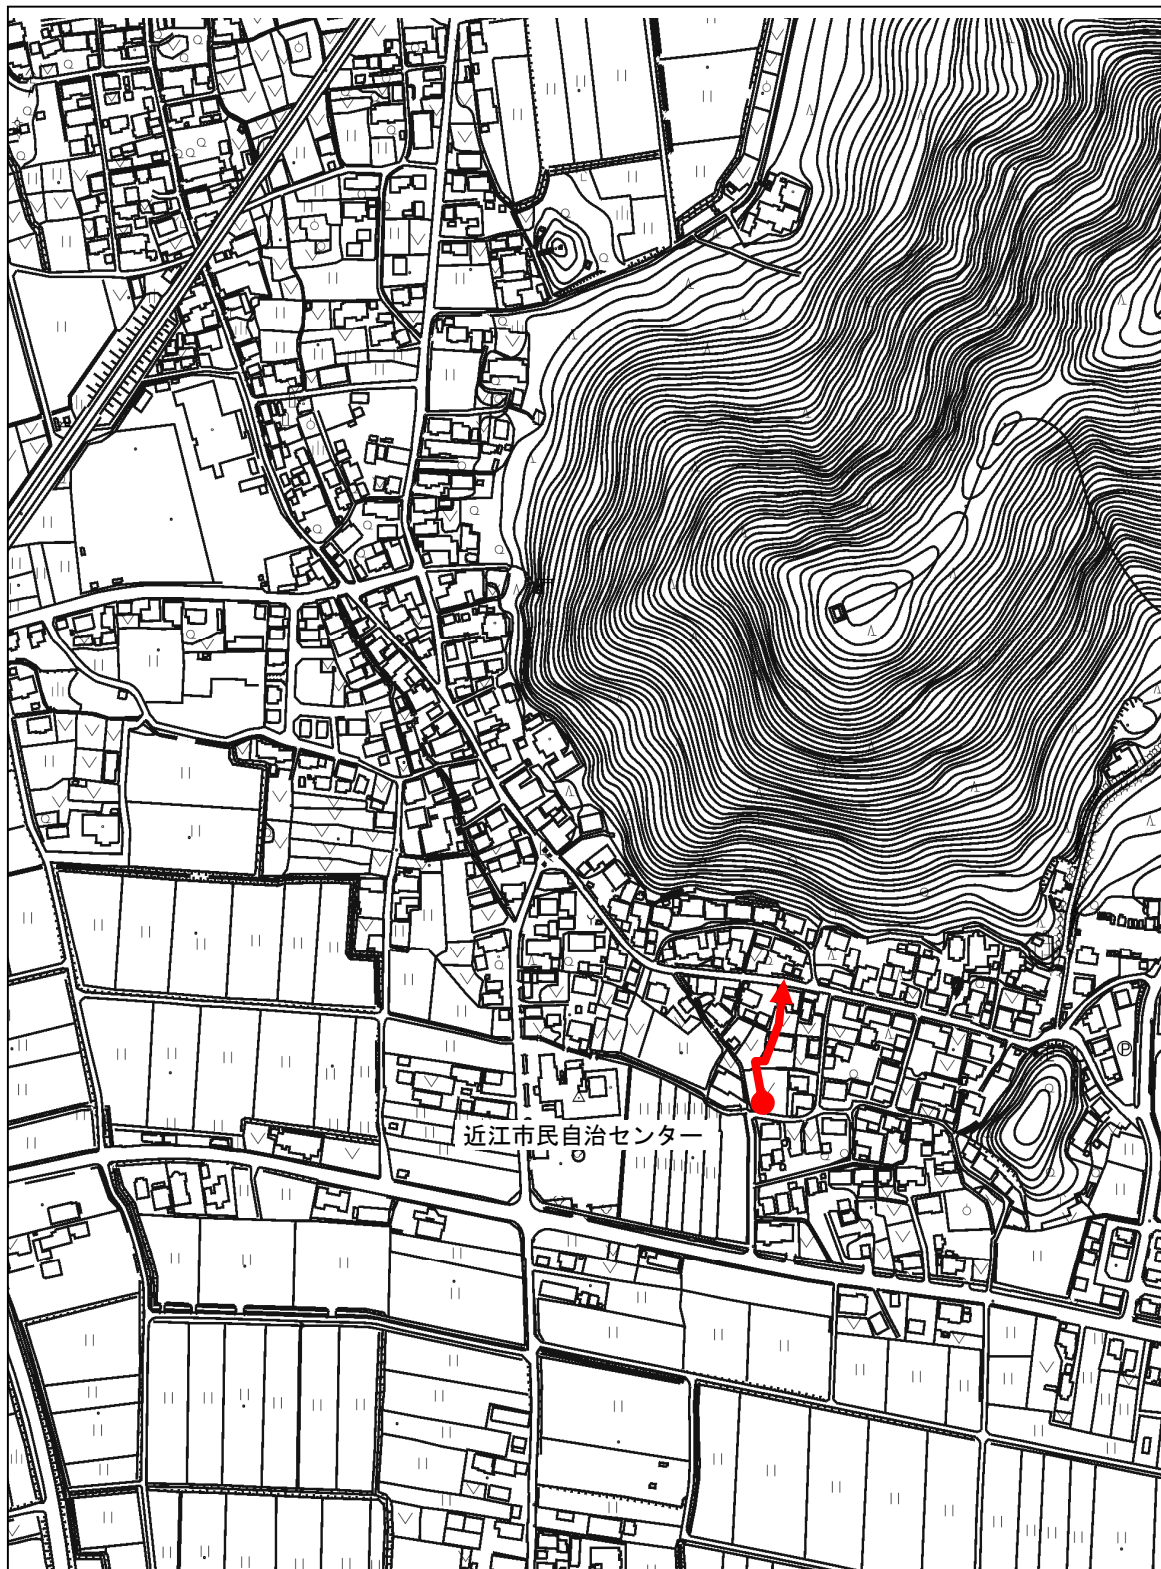


● 起点
↑ 終点

縮尺 1 : 5000

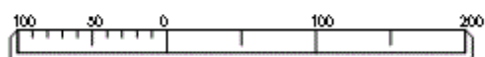

路線認定図 S=1: 500

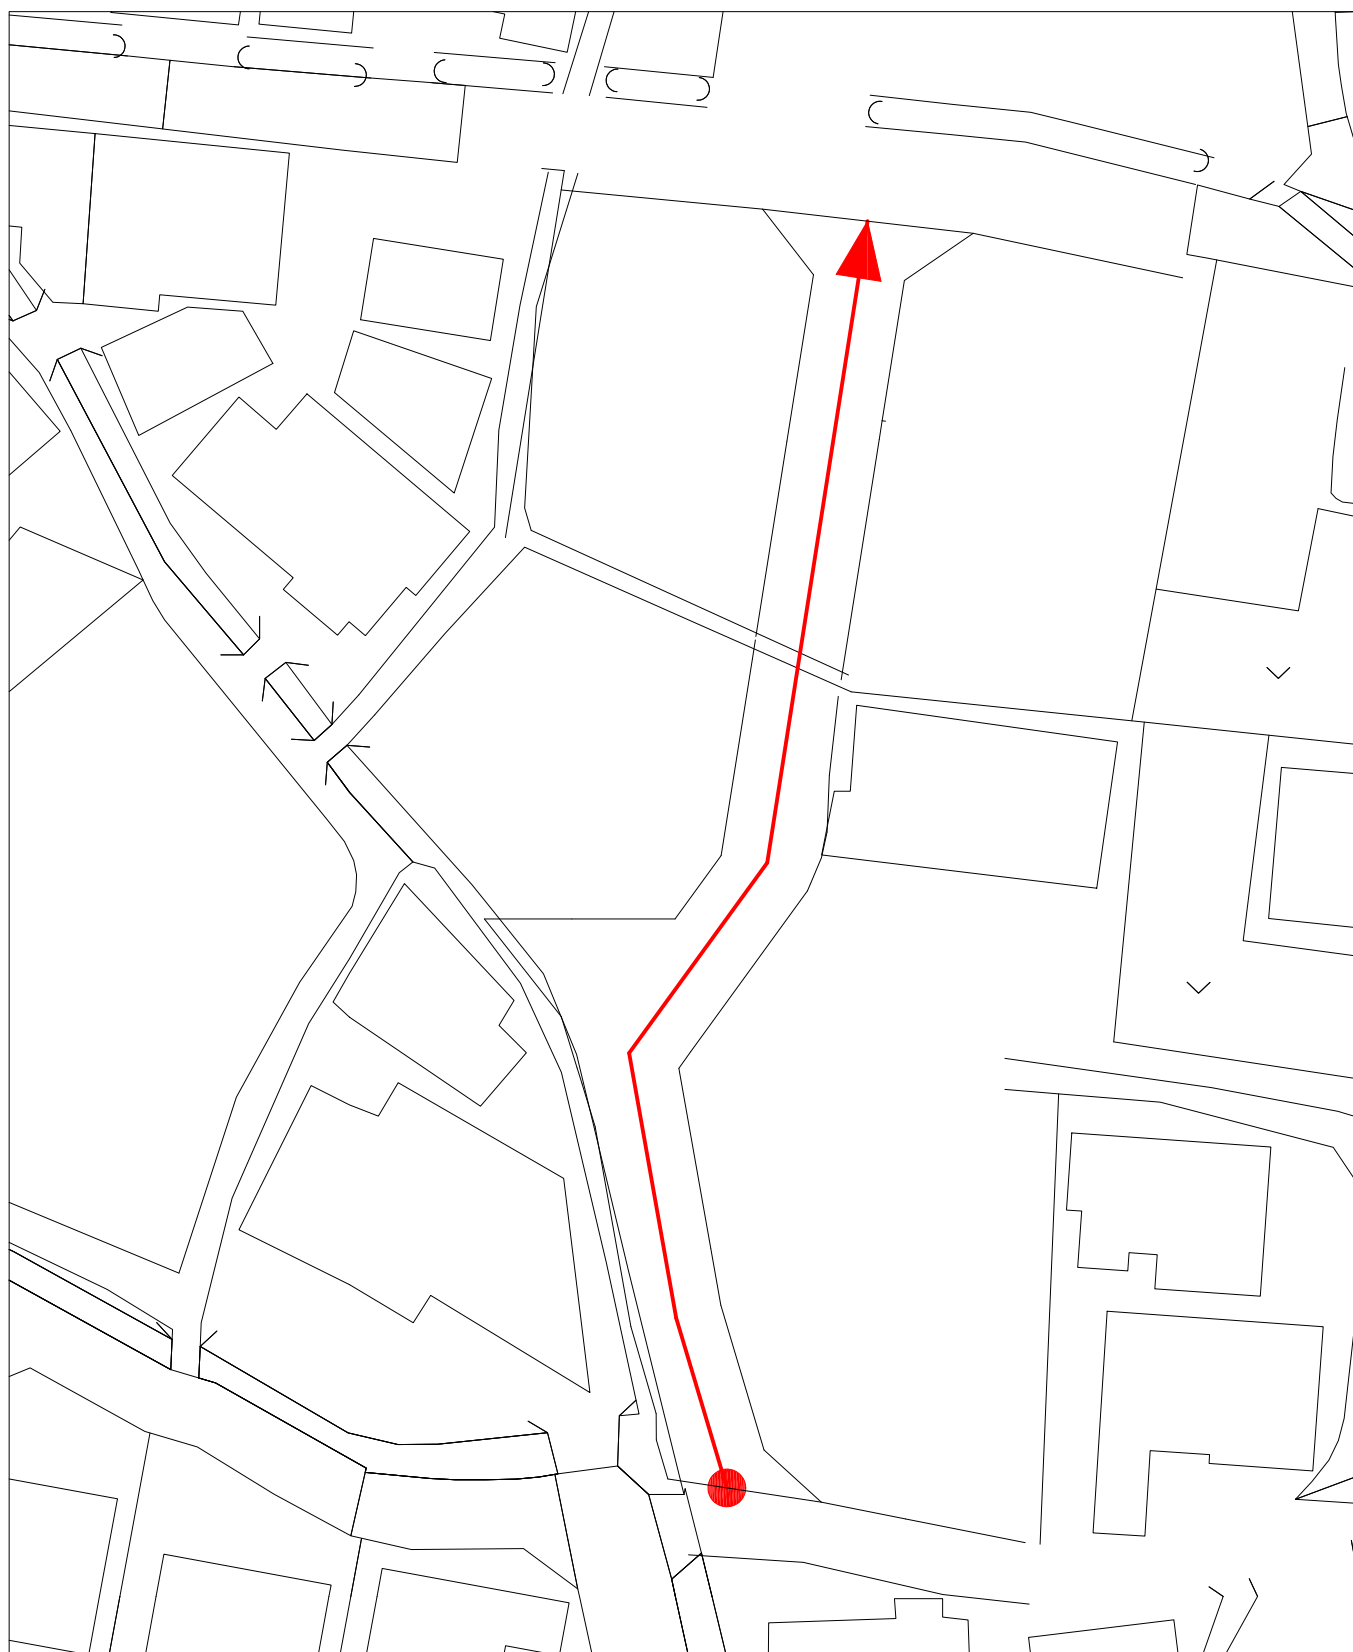

34268 顔戸里ノ内西出線
起点：米原市顔戸字里ノ内
終点：米原市顔戸字西出
L=88.13m
W=6.0~14.00m