

議案第55号

市道の路線認定について

別紙のとおり市道の路線を認定することについて、道路法（昭和27年法律第180号）第8条第2項の規定に基づき、議会の議決を求める。

令和6年6月6日提出

米原市長 平尾道雄


提案理由

開発事業により新設された道路を新たに市道として路線認定をしたいので、この案を提出するものである。

路線番号	路線名	起 点	終 点	延 長	幅 員
34269	いおぎにゅーたうんじゅうよんごうせん 岩脇ニュータウン14号線	米原市岩脇 よここも 字横こも	米原市岩脇 ひがしこも 字東こも	224.14m	6.0m ～ 10.0m


路線認定位置図

34269
岩脇ニュータウン14号線

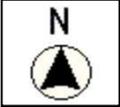


- 起点
- ➔ 終点

縮尺 1 : 5000

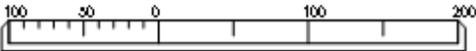

路線認定図

S=1:500

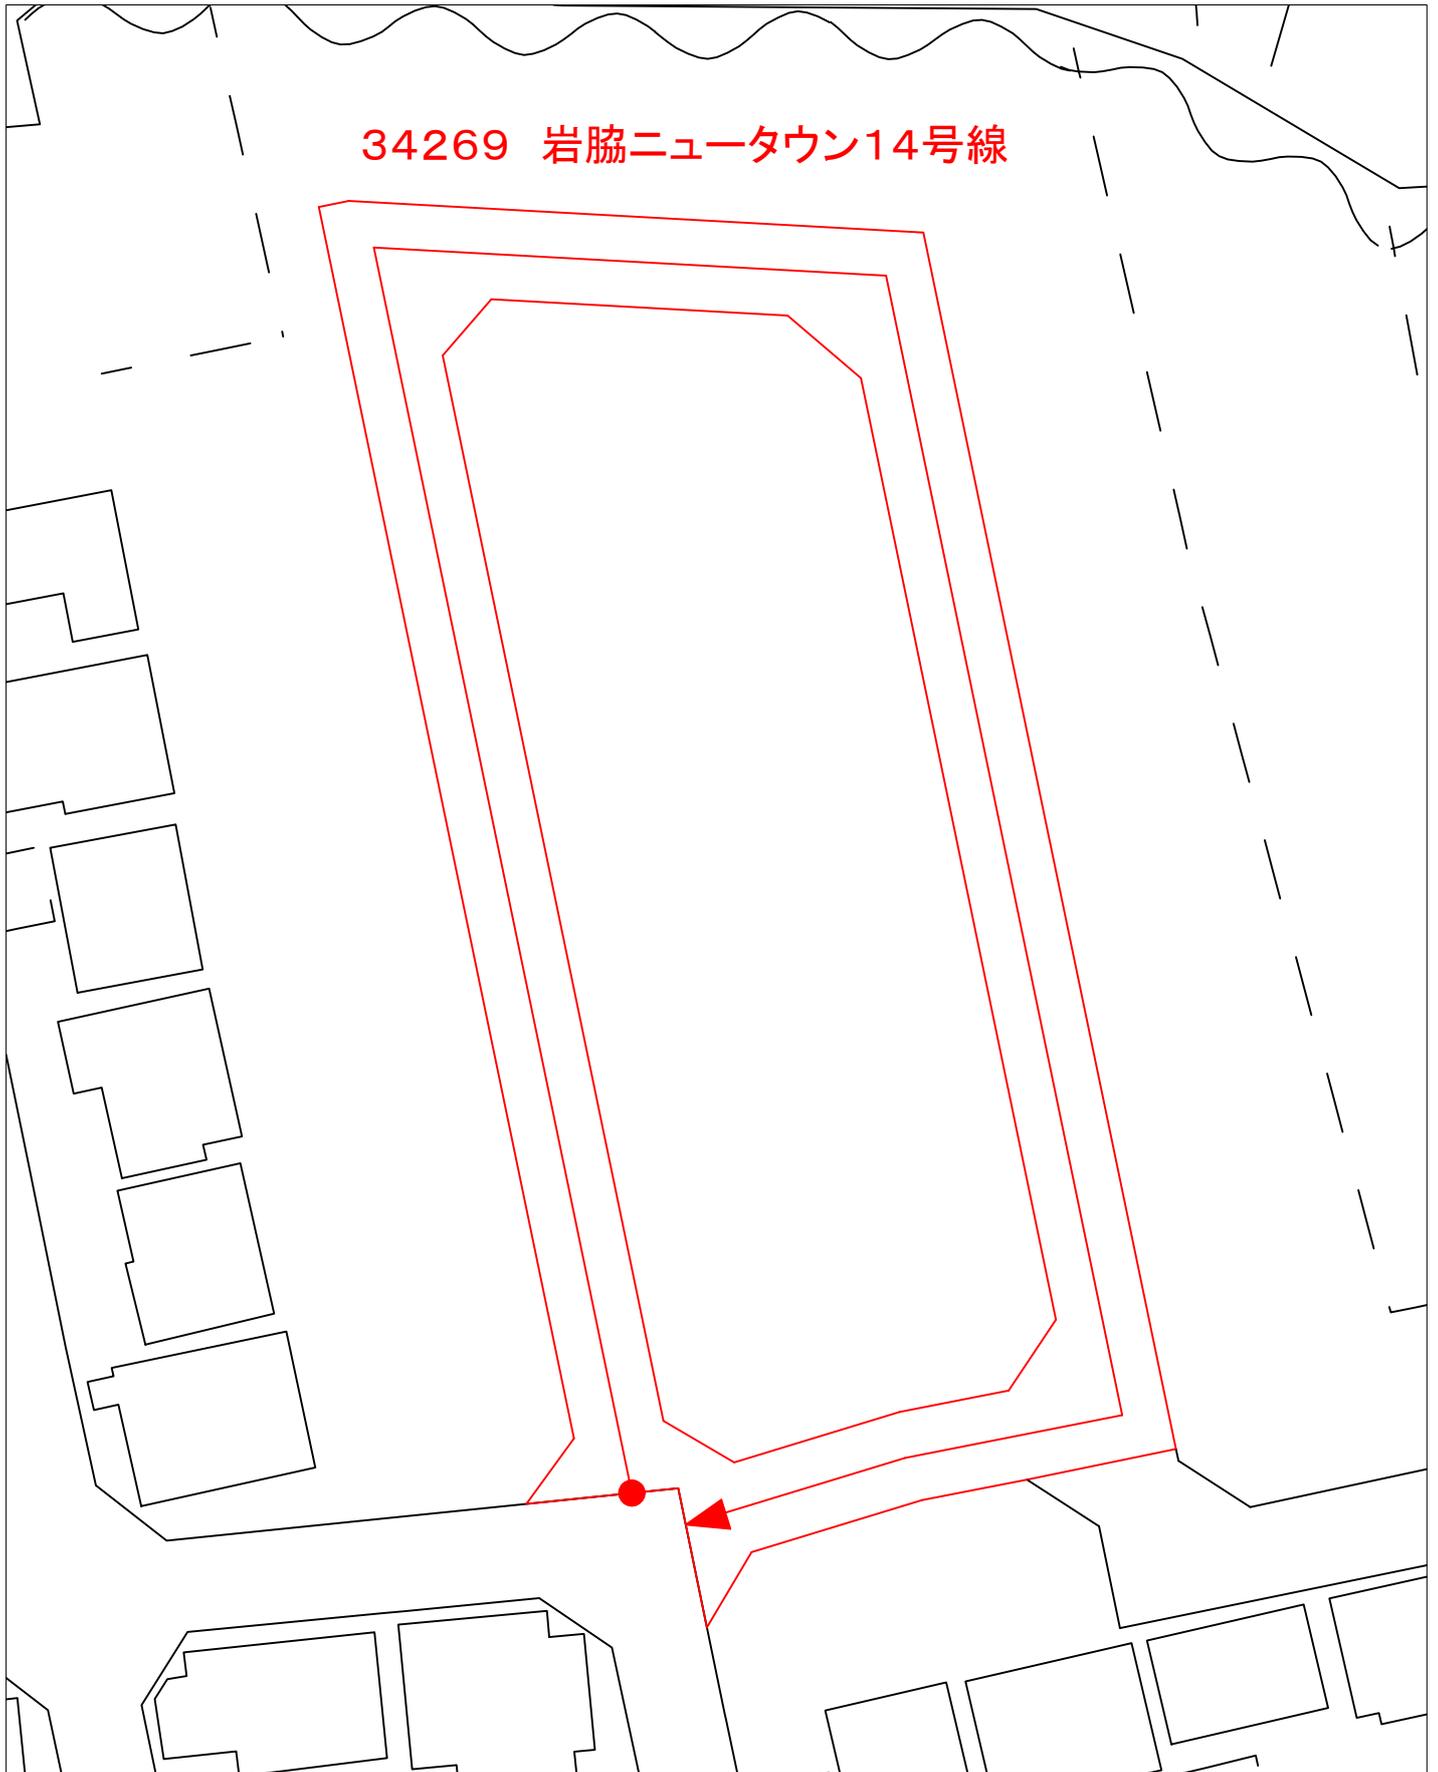

34269 岩脇ニュータウン14号線
起点: 米原市岩脇字横こも
終点: 米原市岩脇字東こも
L=224.14m
W=6.0~10.0m