

議案第51号

市道の路線認定について

別紙のとおり市道の路線を認定することについて、道路法（昭和27年法律第180号）第8条第2項の規定に基づき、議会の議決を求める。

令和3年6月2日提出


米原市長 平尾道雄

提案理由

開発事業により新設される道路を新たに市道として路線認定をしたいので、この案を提出するものである。

路線番号	路線名	起 点	終 点	延 長	幅 員
34266	ごうどながたいちごうせん 顔戸長田1号線	米原市顔戸 ながた 字長田	米原市顔戸 ながた 字長田	174.37m	4.00m ～14.00m
34267	ごうどながたにごうせん 顔戸長田2号線	米原市顔戸 ながた 字長田	米原市顔戸 ながた 字長田	48.88m	6.00m ～14.00m
34268	いいくたにいちごうせん 飯久田二1号線	米原市飯 くたに 字久田二	米原市飯 くたに 字久田二	113.14m	6.00m ～10.00m
34269	いいくたににごうせん 飯久田二2号線	米原市飯 くたに 字久田二	米原市飯 くたに 字久田二	102.09m	6.00m ～14.00m
34270	いりえまるよしいちごうせん 入江丸葎1号線	米原市入江 まるよし 字丸葎	米原市入江 まるよし 字丸葎	63.39m	6.40m ～9.61m
34271	いりえまるよしにごうせん 入江丸葎2号線	米原市入江 まるよし 字丸葎	米原市入江 まるよし 字丸葎	37.33m	6.00m ～14.01m
34272	いりえまるよしさんごうせん 入江丸葎3号線	米原市入江 まるよし 字丸葎	米原市入江 まるよし 字丸葎	96.75m	6.00m ～14.02m

路線認定位置図

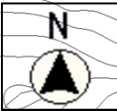


顔戸

米原市役所
近江庁舎

顔戸長田 1号線
顔戸長田 2号線



● 起点
↑ 終点

縮尺 1 : 5000

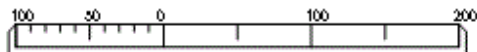

路線認定図


S=1:500

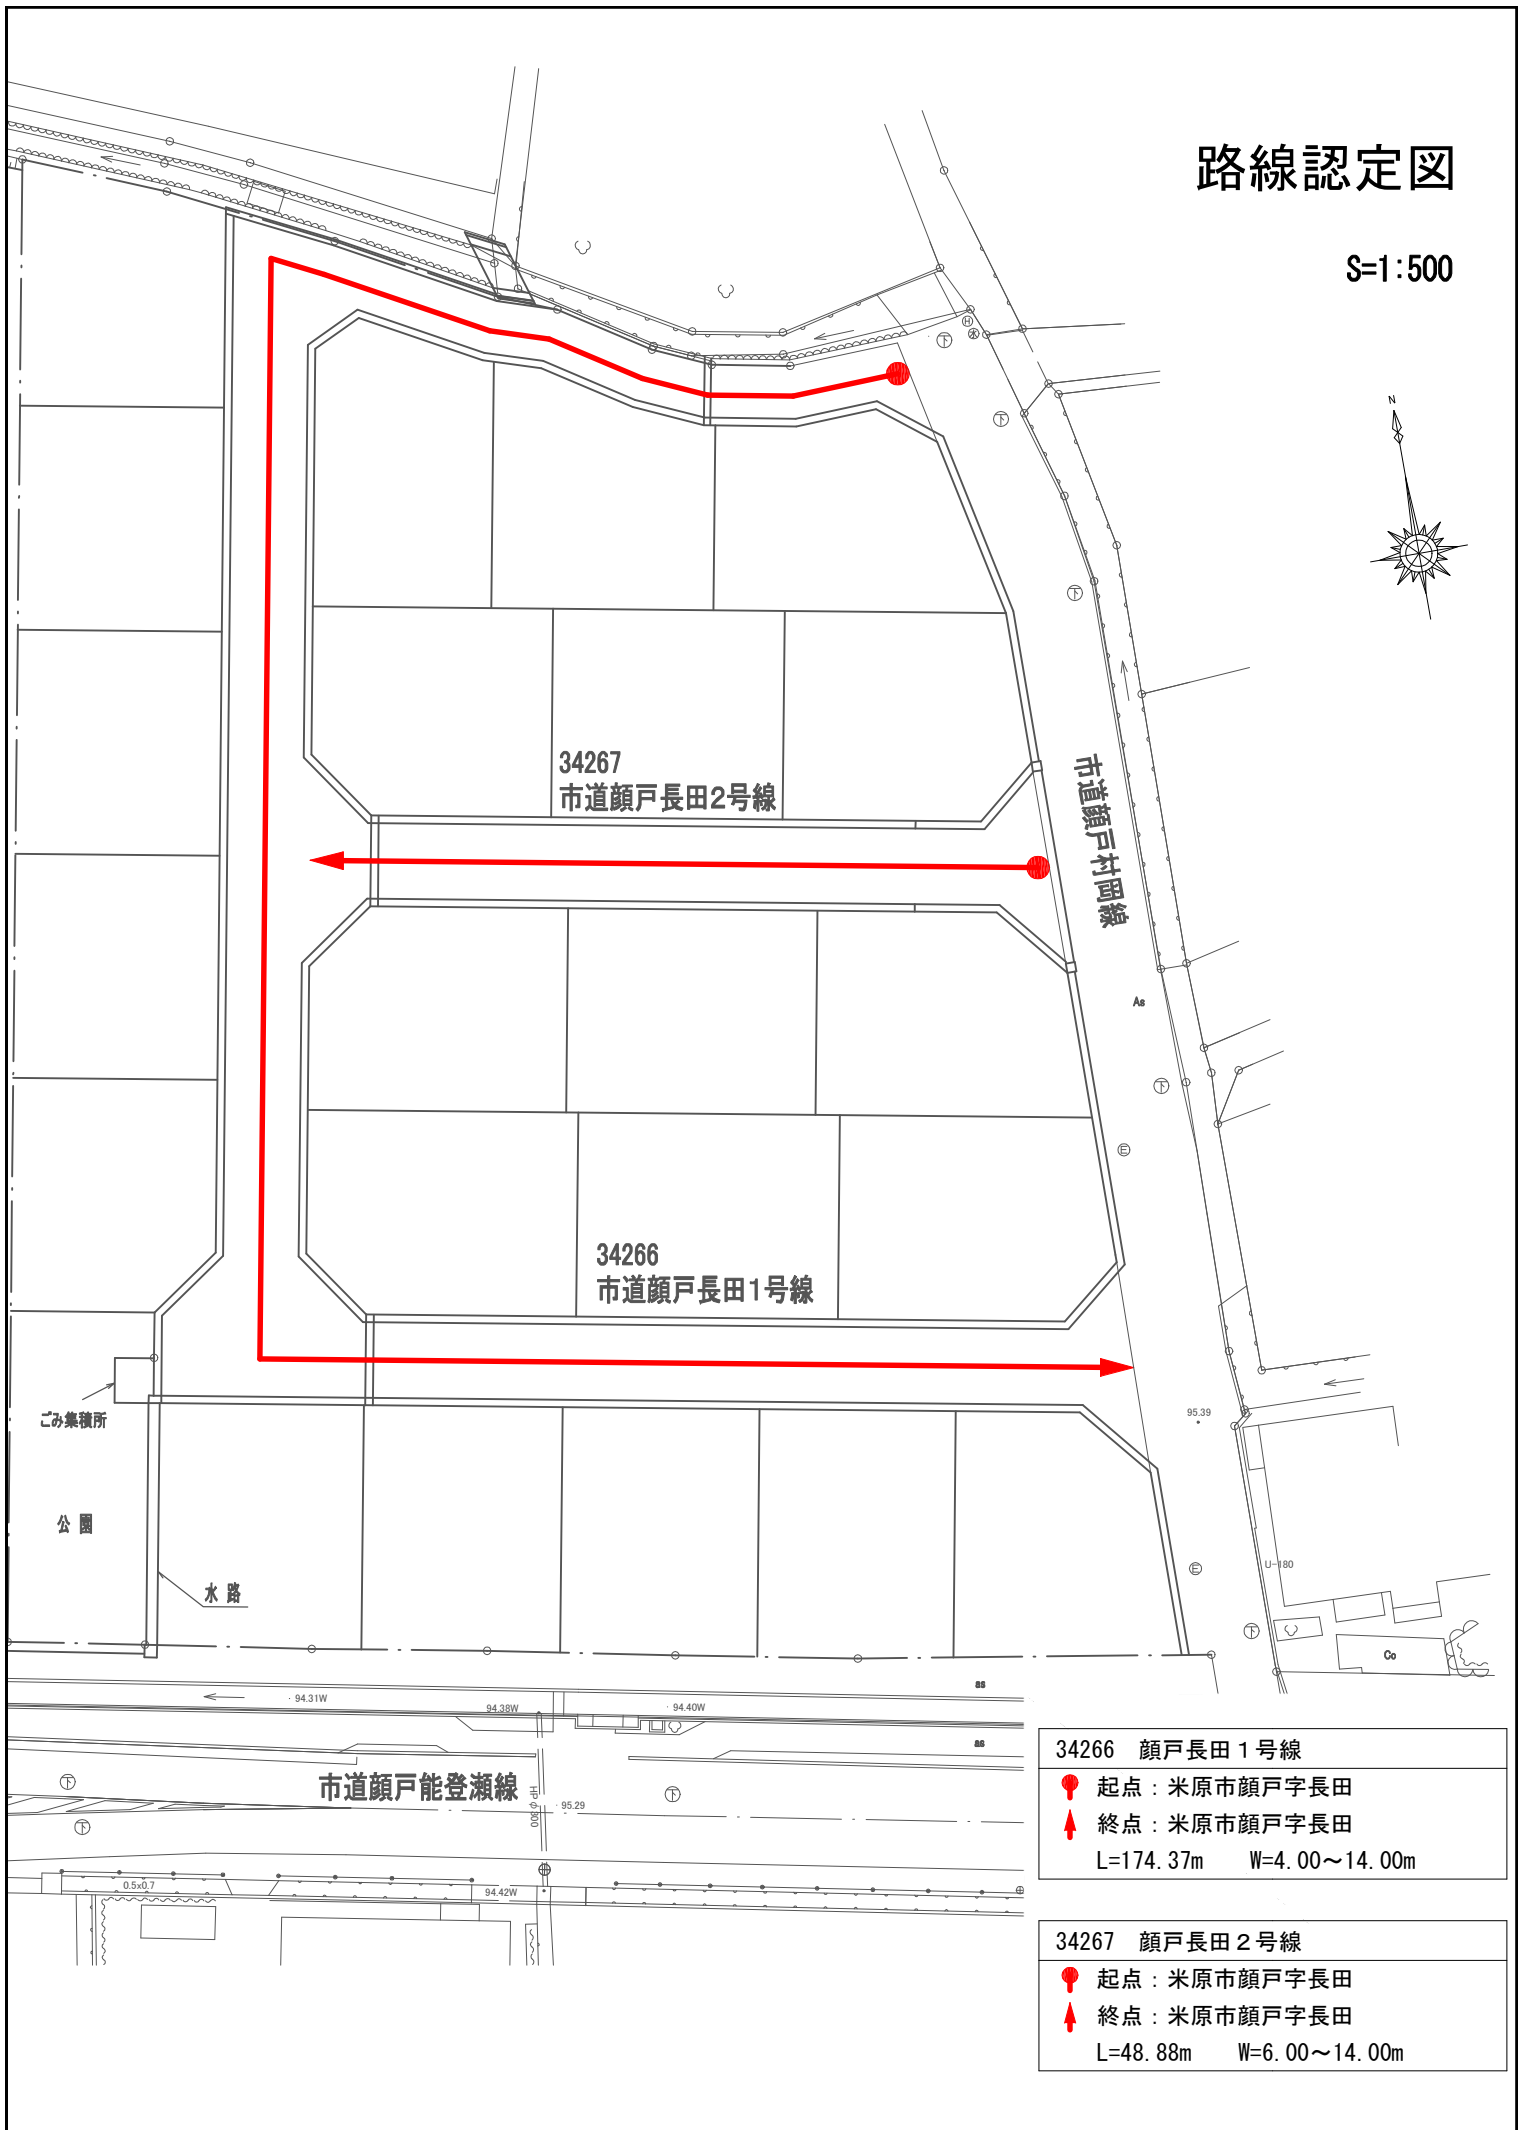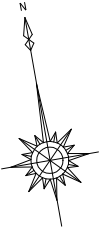

34266 顔戸長田1号線
● 起点：米原市顔戸字長田
▲ 終点：米原市顔戸字長田
L=174.37m W=4.00~14.00m

34267 顔戸長田2号線
● 起点：米原市顔戸字長田
▲ 終点：米原市顔戸字長田
L=48.88m W=6.00~14.00m


路線認定位置図

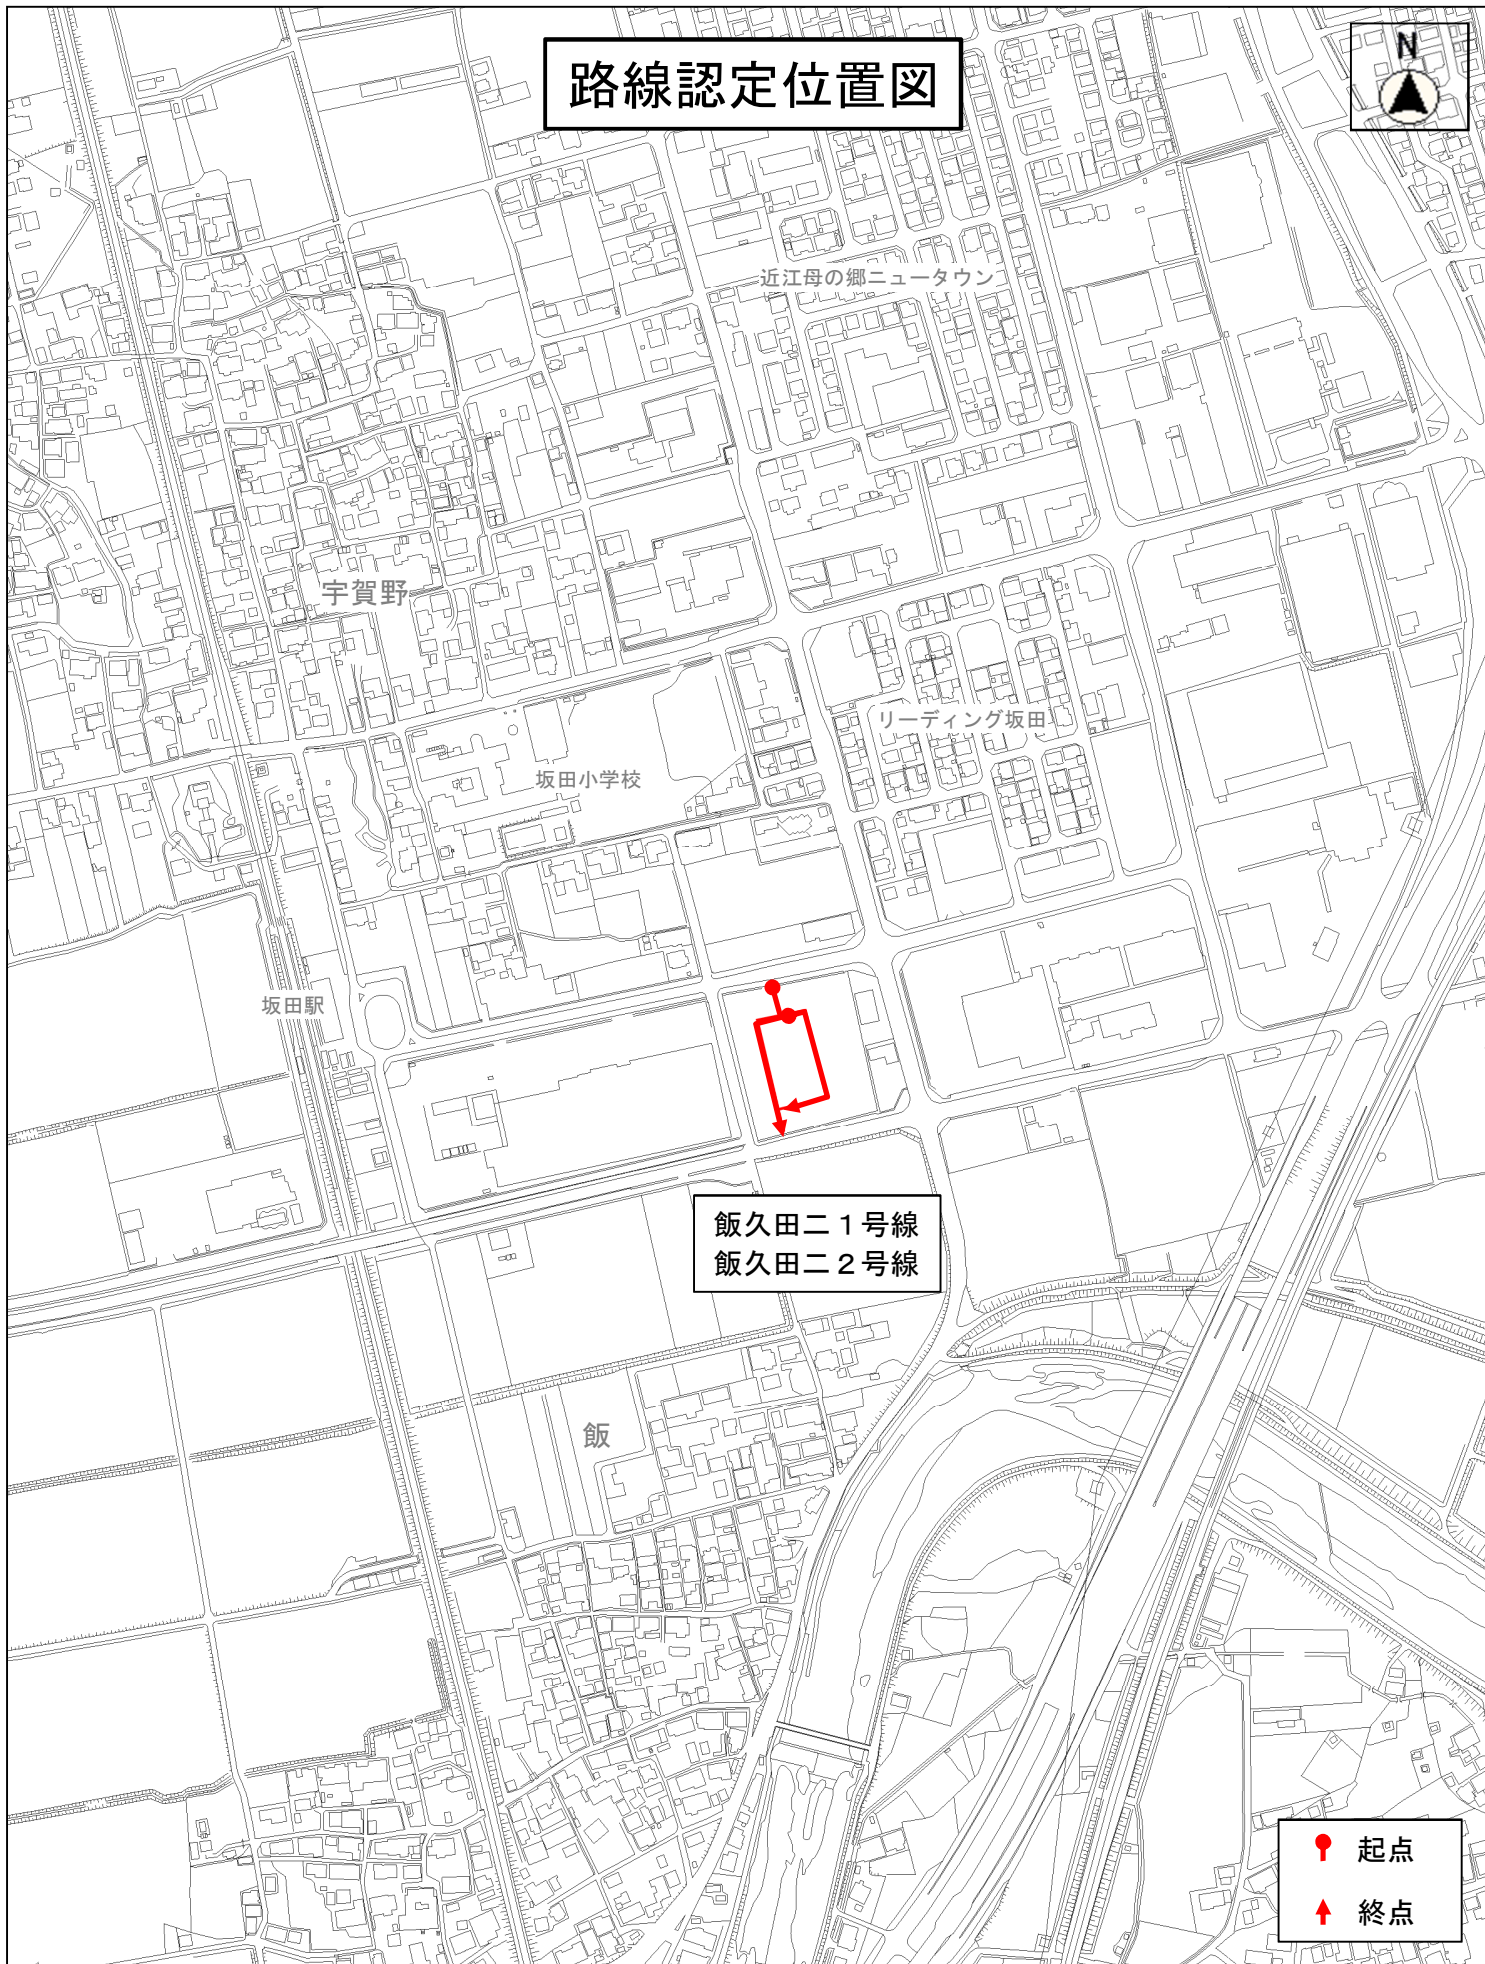

飯久田二1号線
飯久田二2号線


● 起点
↑ 終点

縮尺 1 : 5000

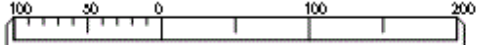

路線認定図


S=1:500

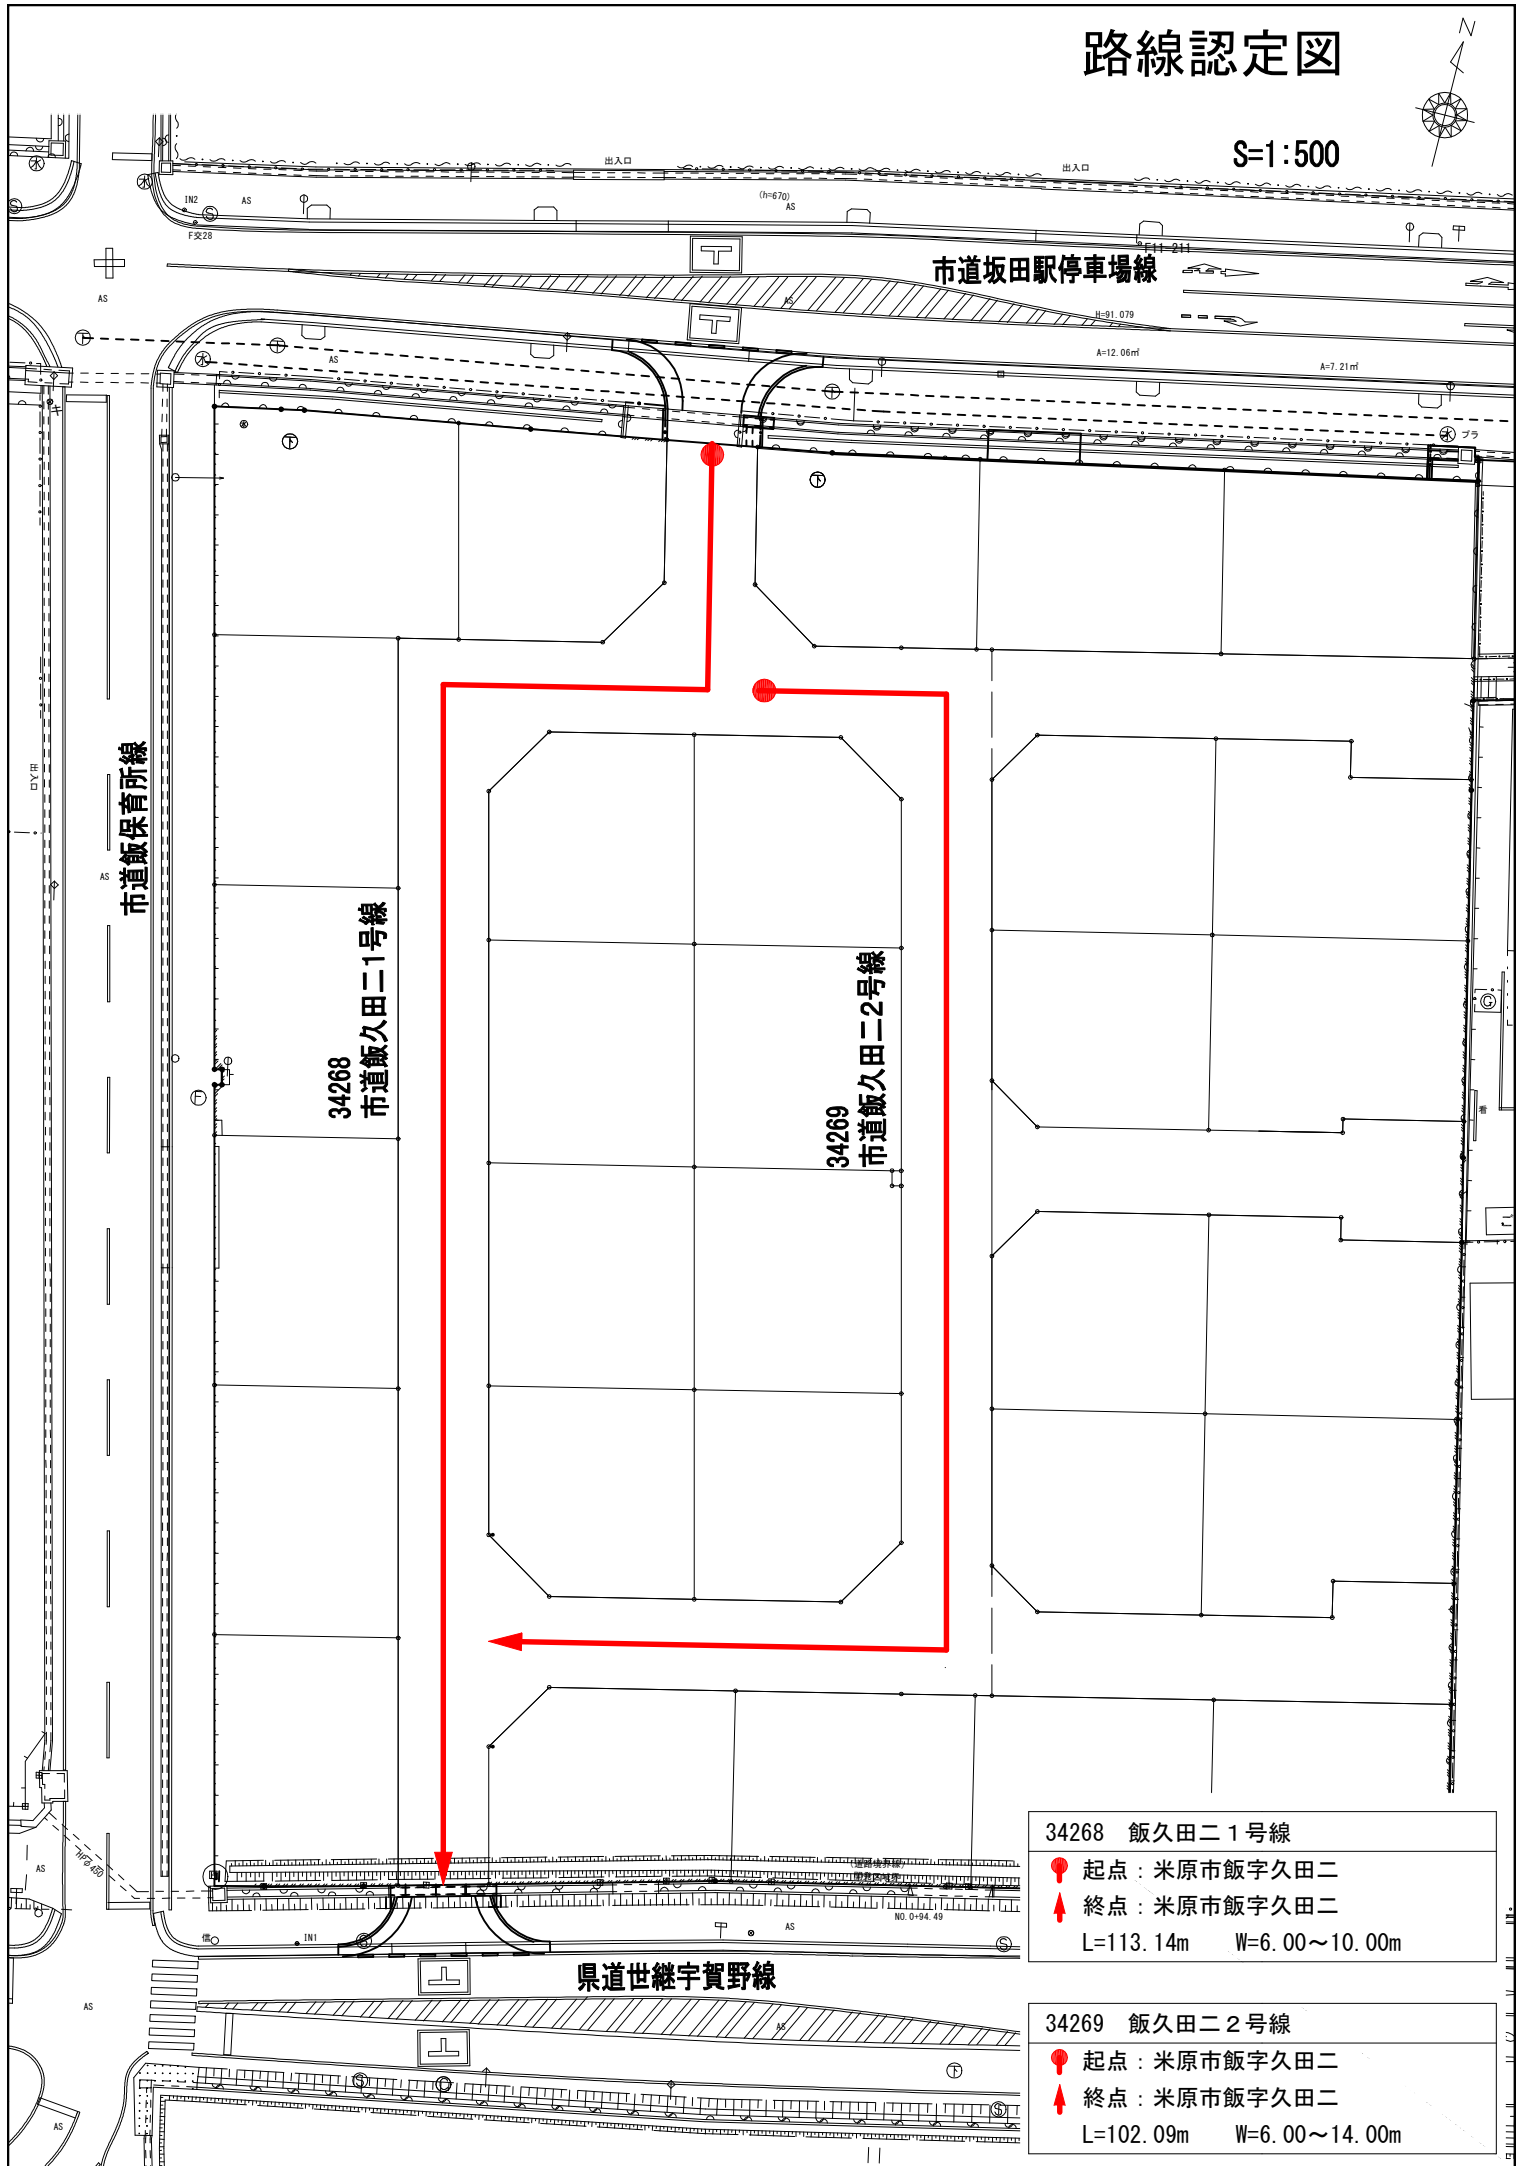

34268 飯久田二1号線
● 起点：米原市飯字久田二
▲ 終点：米原市飯字久田二
L=113.14m W=6.00~10.00m

34269 飯久田二2号線
● 起点：米原市飯字久田二
▲ 終点：米原市飯字久田二
L=102.09m W=6.00~14.00m


路線認定位置図

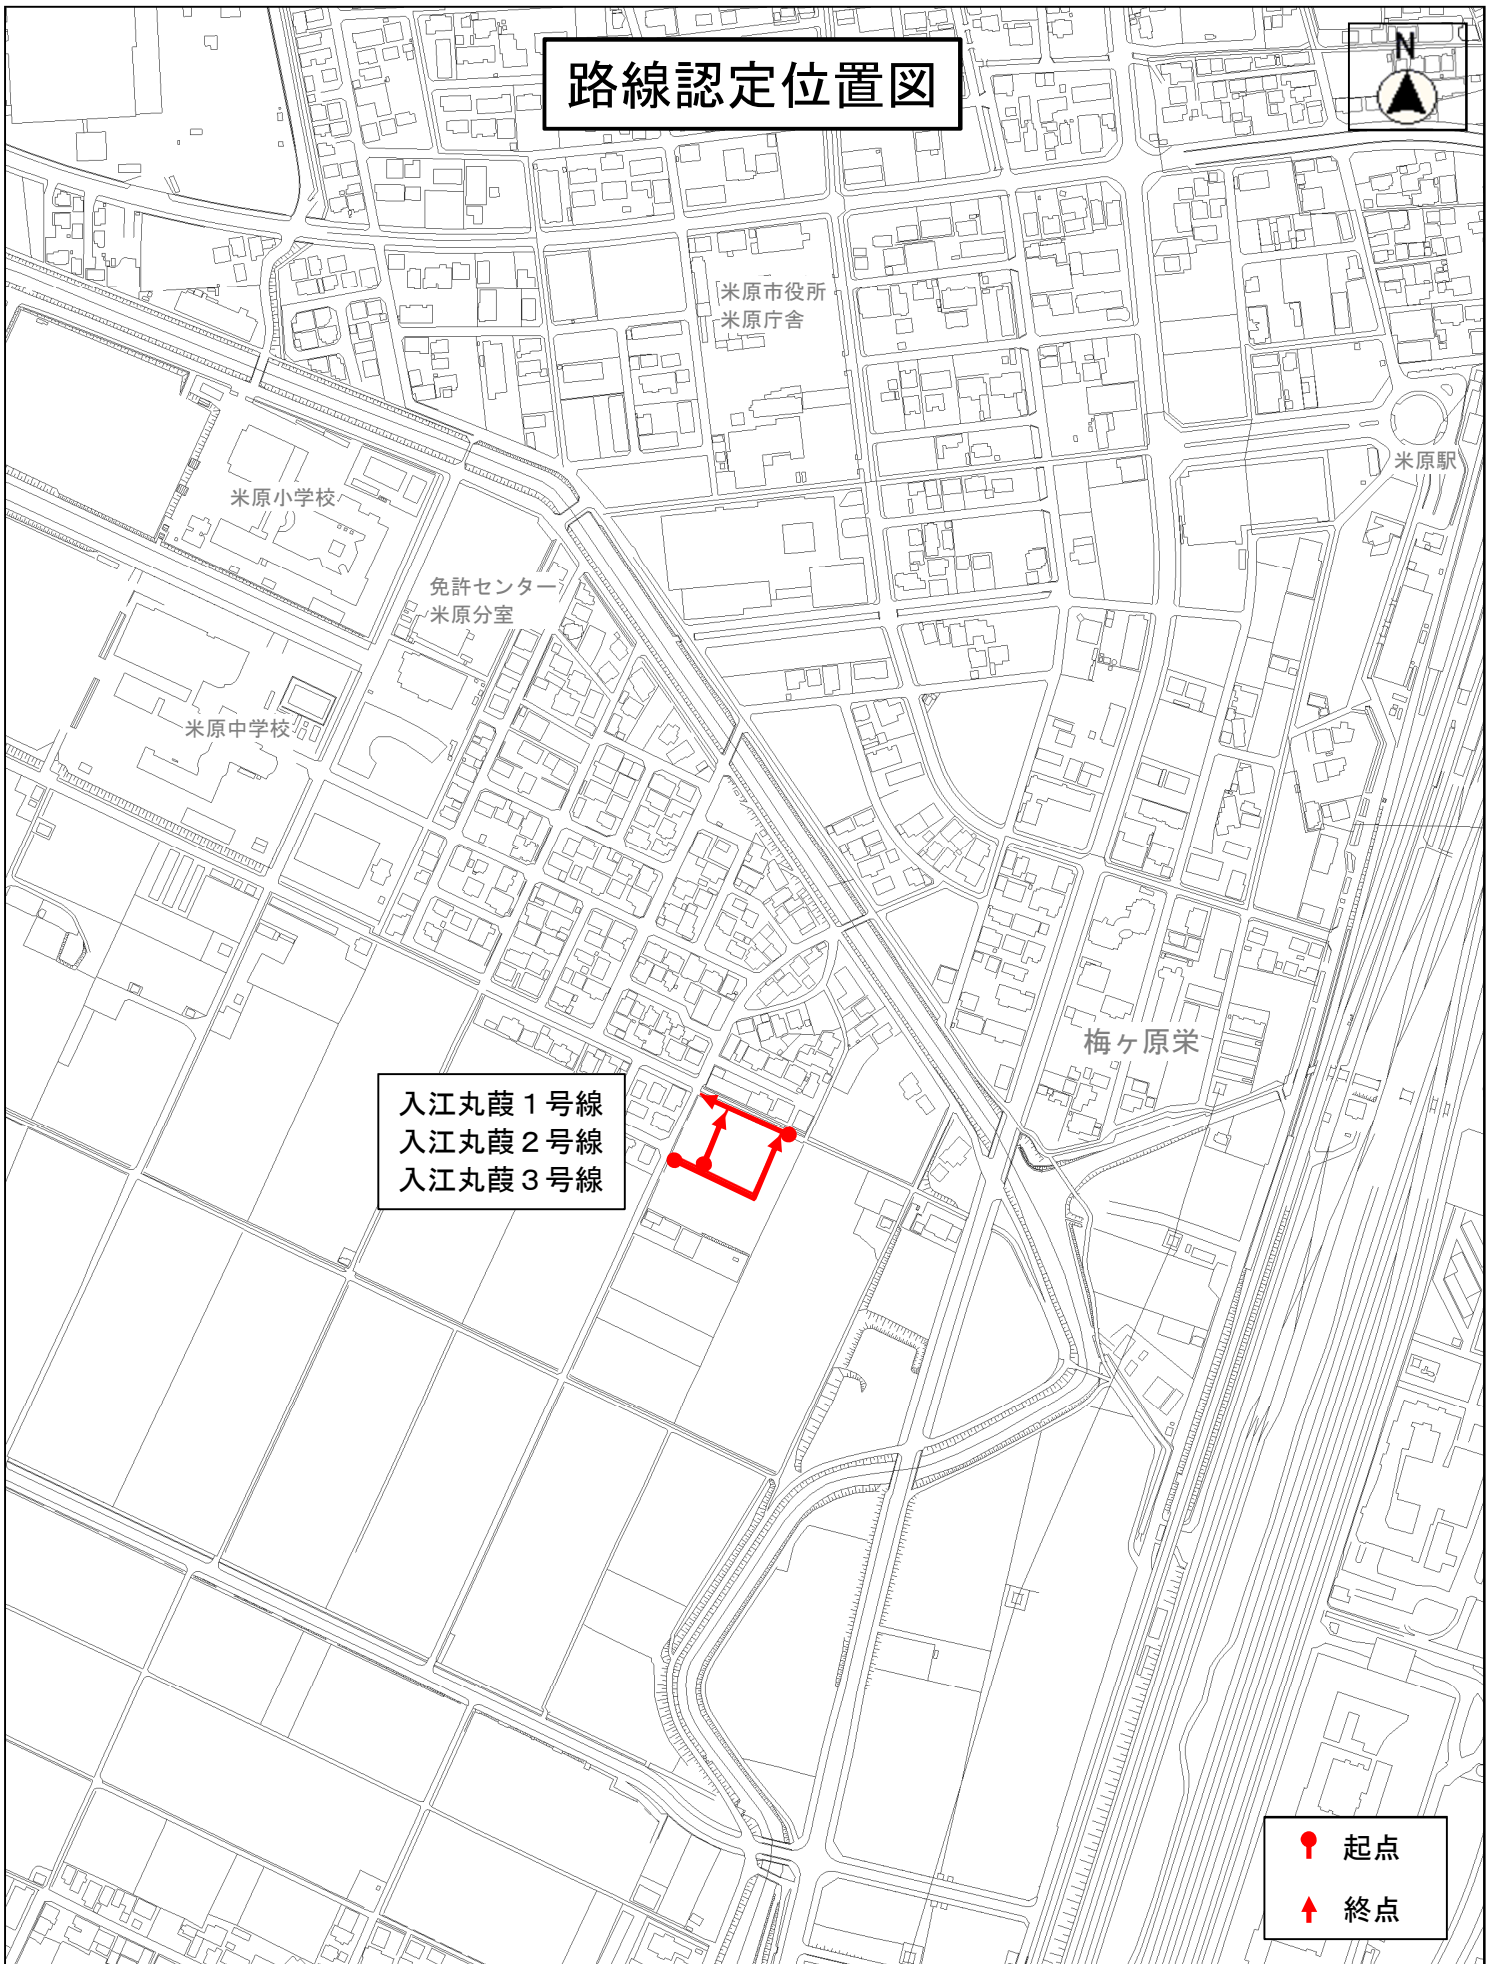

入江丸葎 1号線
入江丸葎 2号線
入江丸葎 3号線

📍 起点
➡ 終点

縮尺 1 : 5000

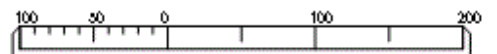

路線認定図

S=1:500



市道賀目山団地6号線

34270
市道入江丸葎1号線

34271
市道入江丸葎2号線

34272
市道入江丸葎3号線

34270 入江丸葎 1号線

● 起点：米原市入江字丸葎
▲ 終点：米原市入江字丸葎
L=63.39m W=6.40~9.61m

34271 入江丸葎 2号線

● 起点：米原市入江字丸葎
▲ 終点：米原市入江字丸葎
L=37.33m W=6.00~14.01m

34272 入江丸葎 3号線

● 起点：米原市入江字丸葎
▲ 終点：米原市入江字丸葎
L=96.75m W=6.00~14.02m