



米原市道路現況平面図(台帳図)

令和二年三月  
調査

国興航業株式会社調査

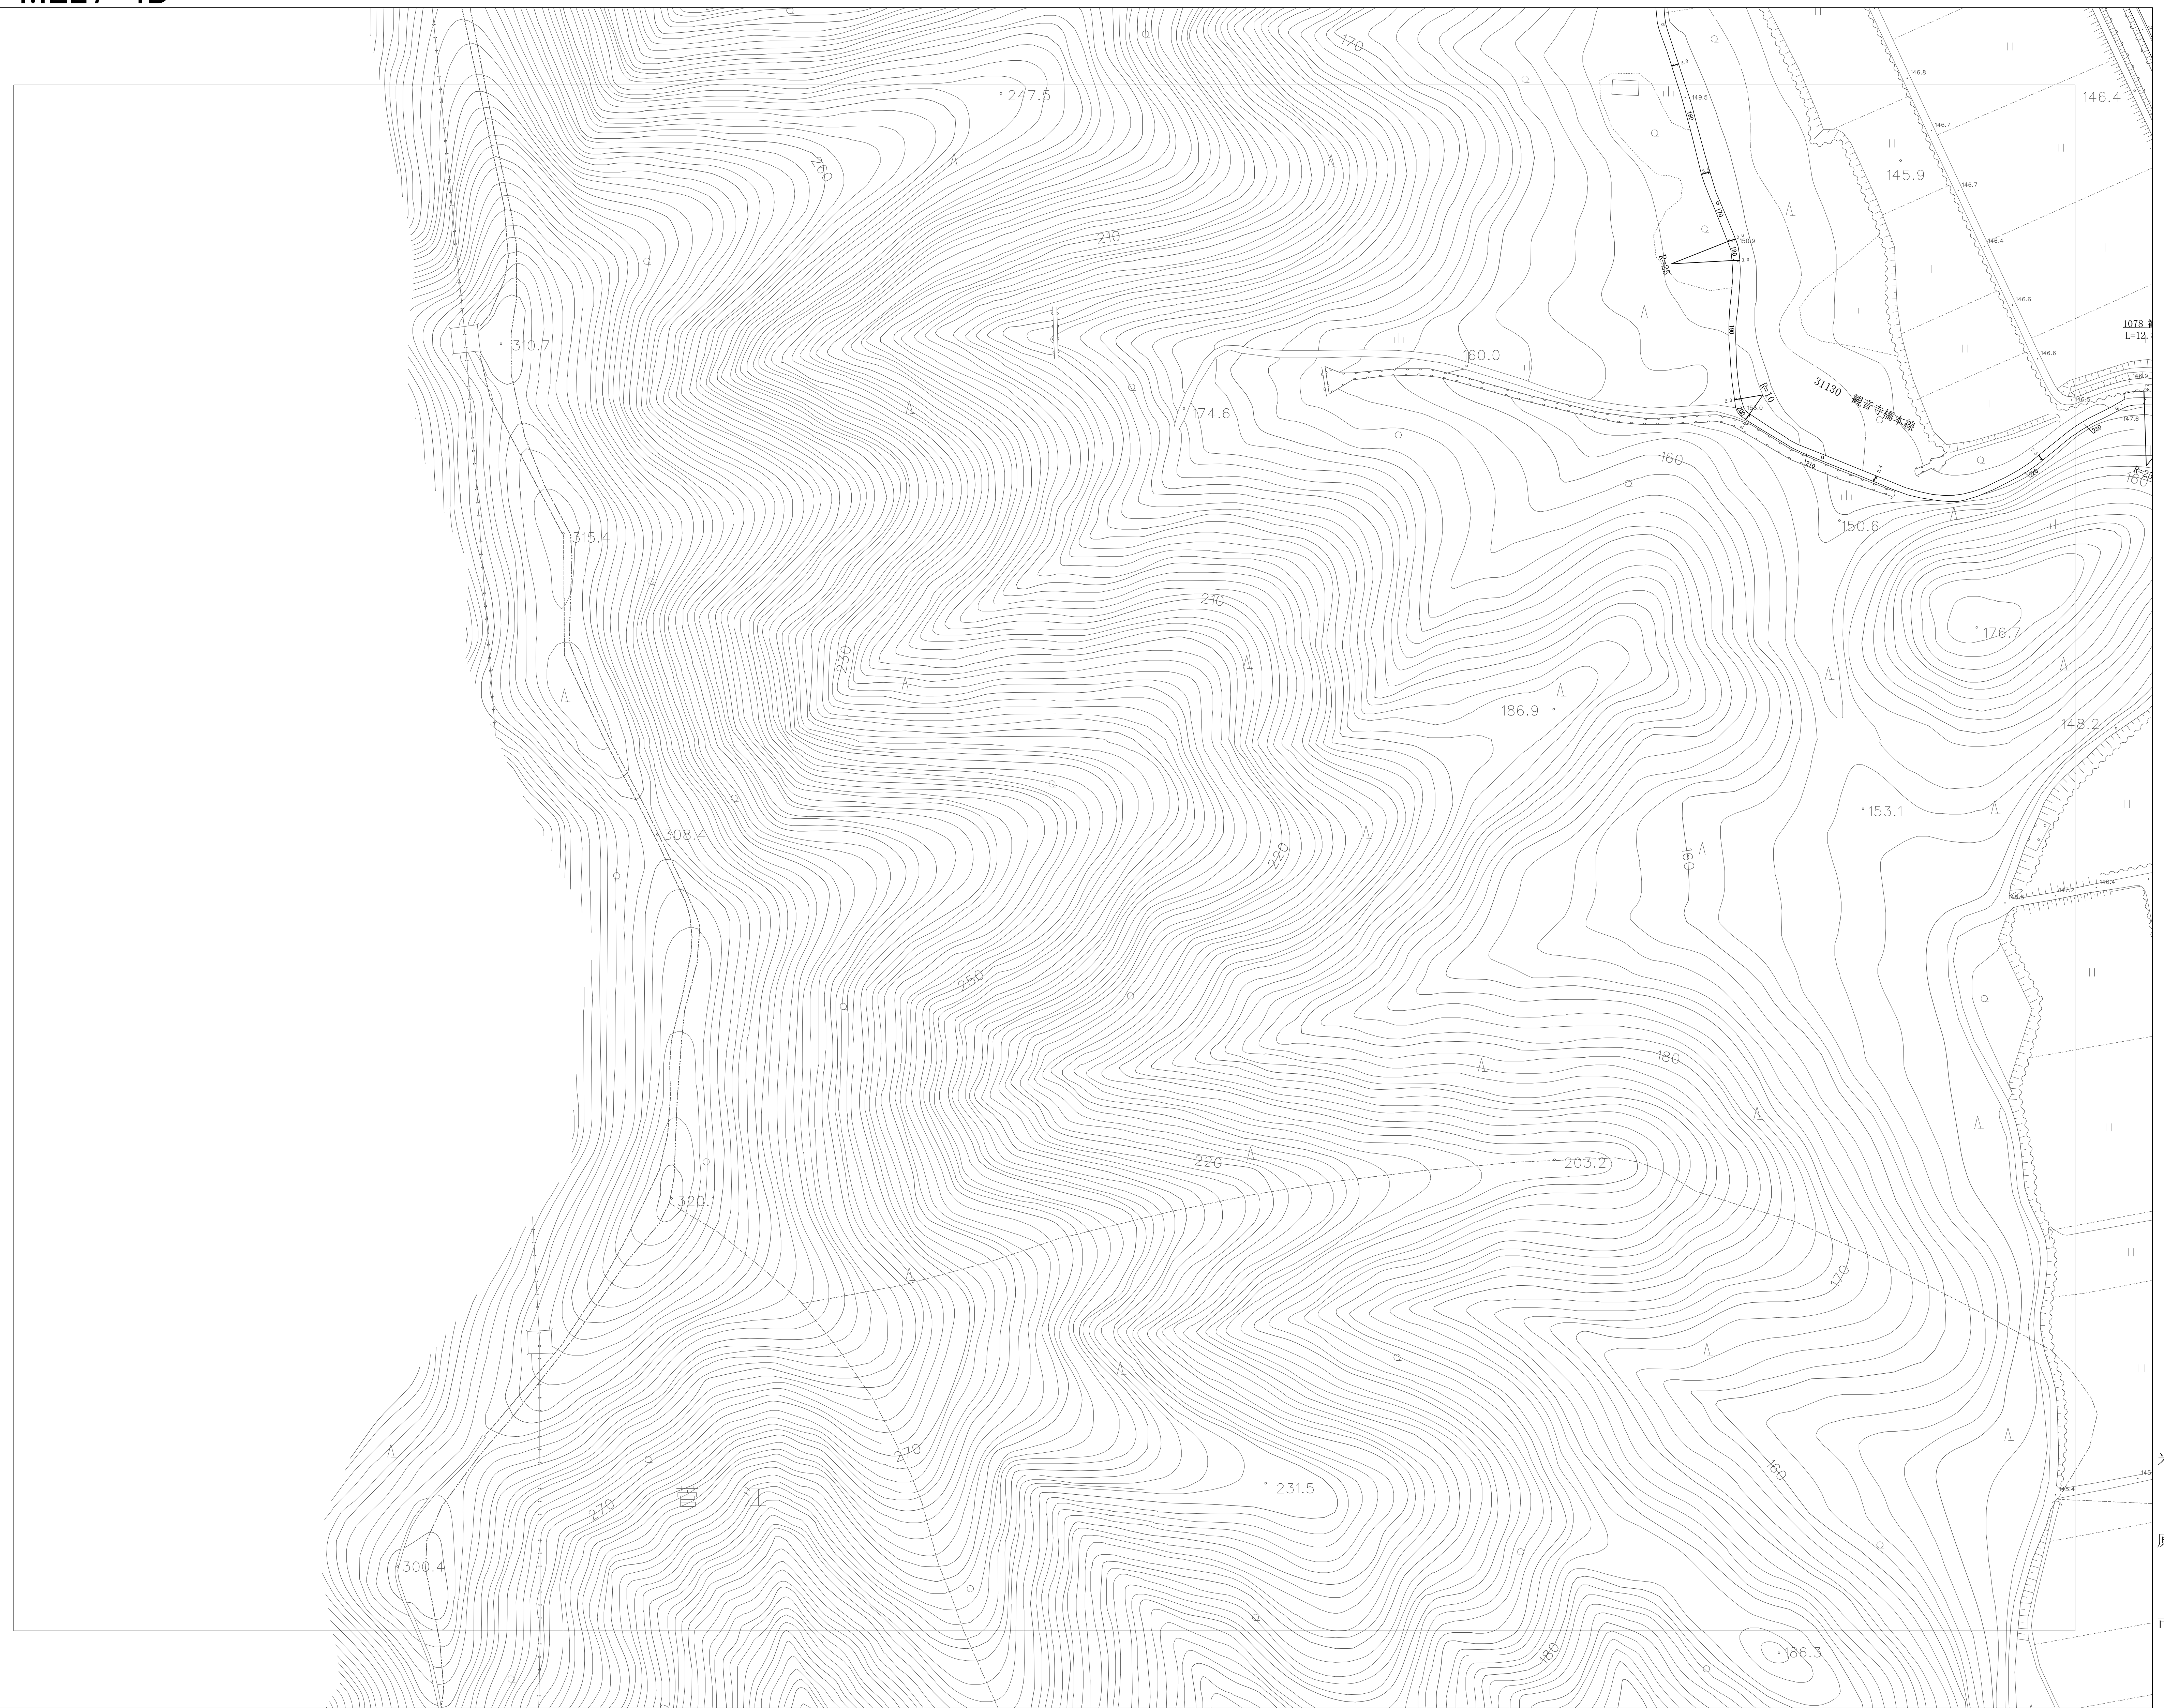

	ME27-3D	ME27-3E
	ME27-4D	ME27-4E
	ME37-0D	ME37-0E

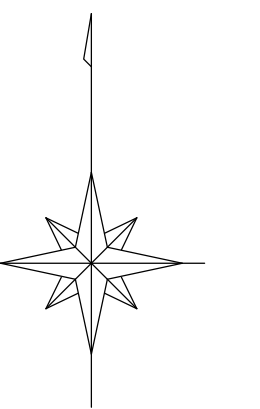

米  
原  
市

