


ME29-2A


米原市道路現況平面図(台帳図)

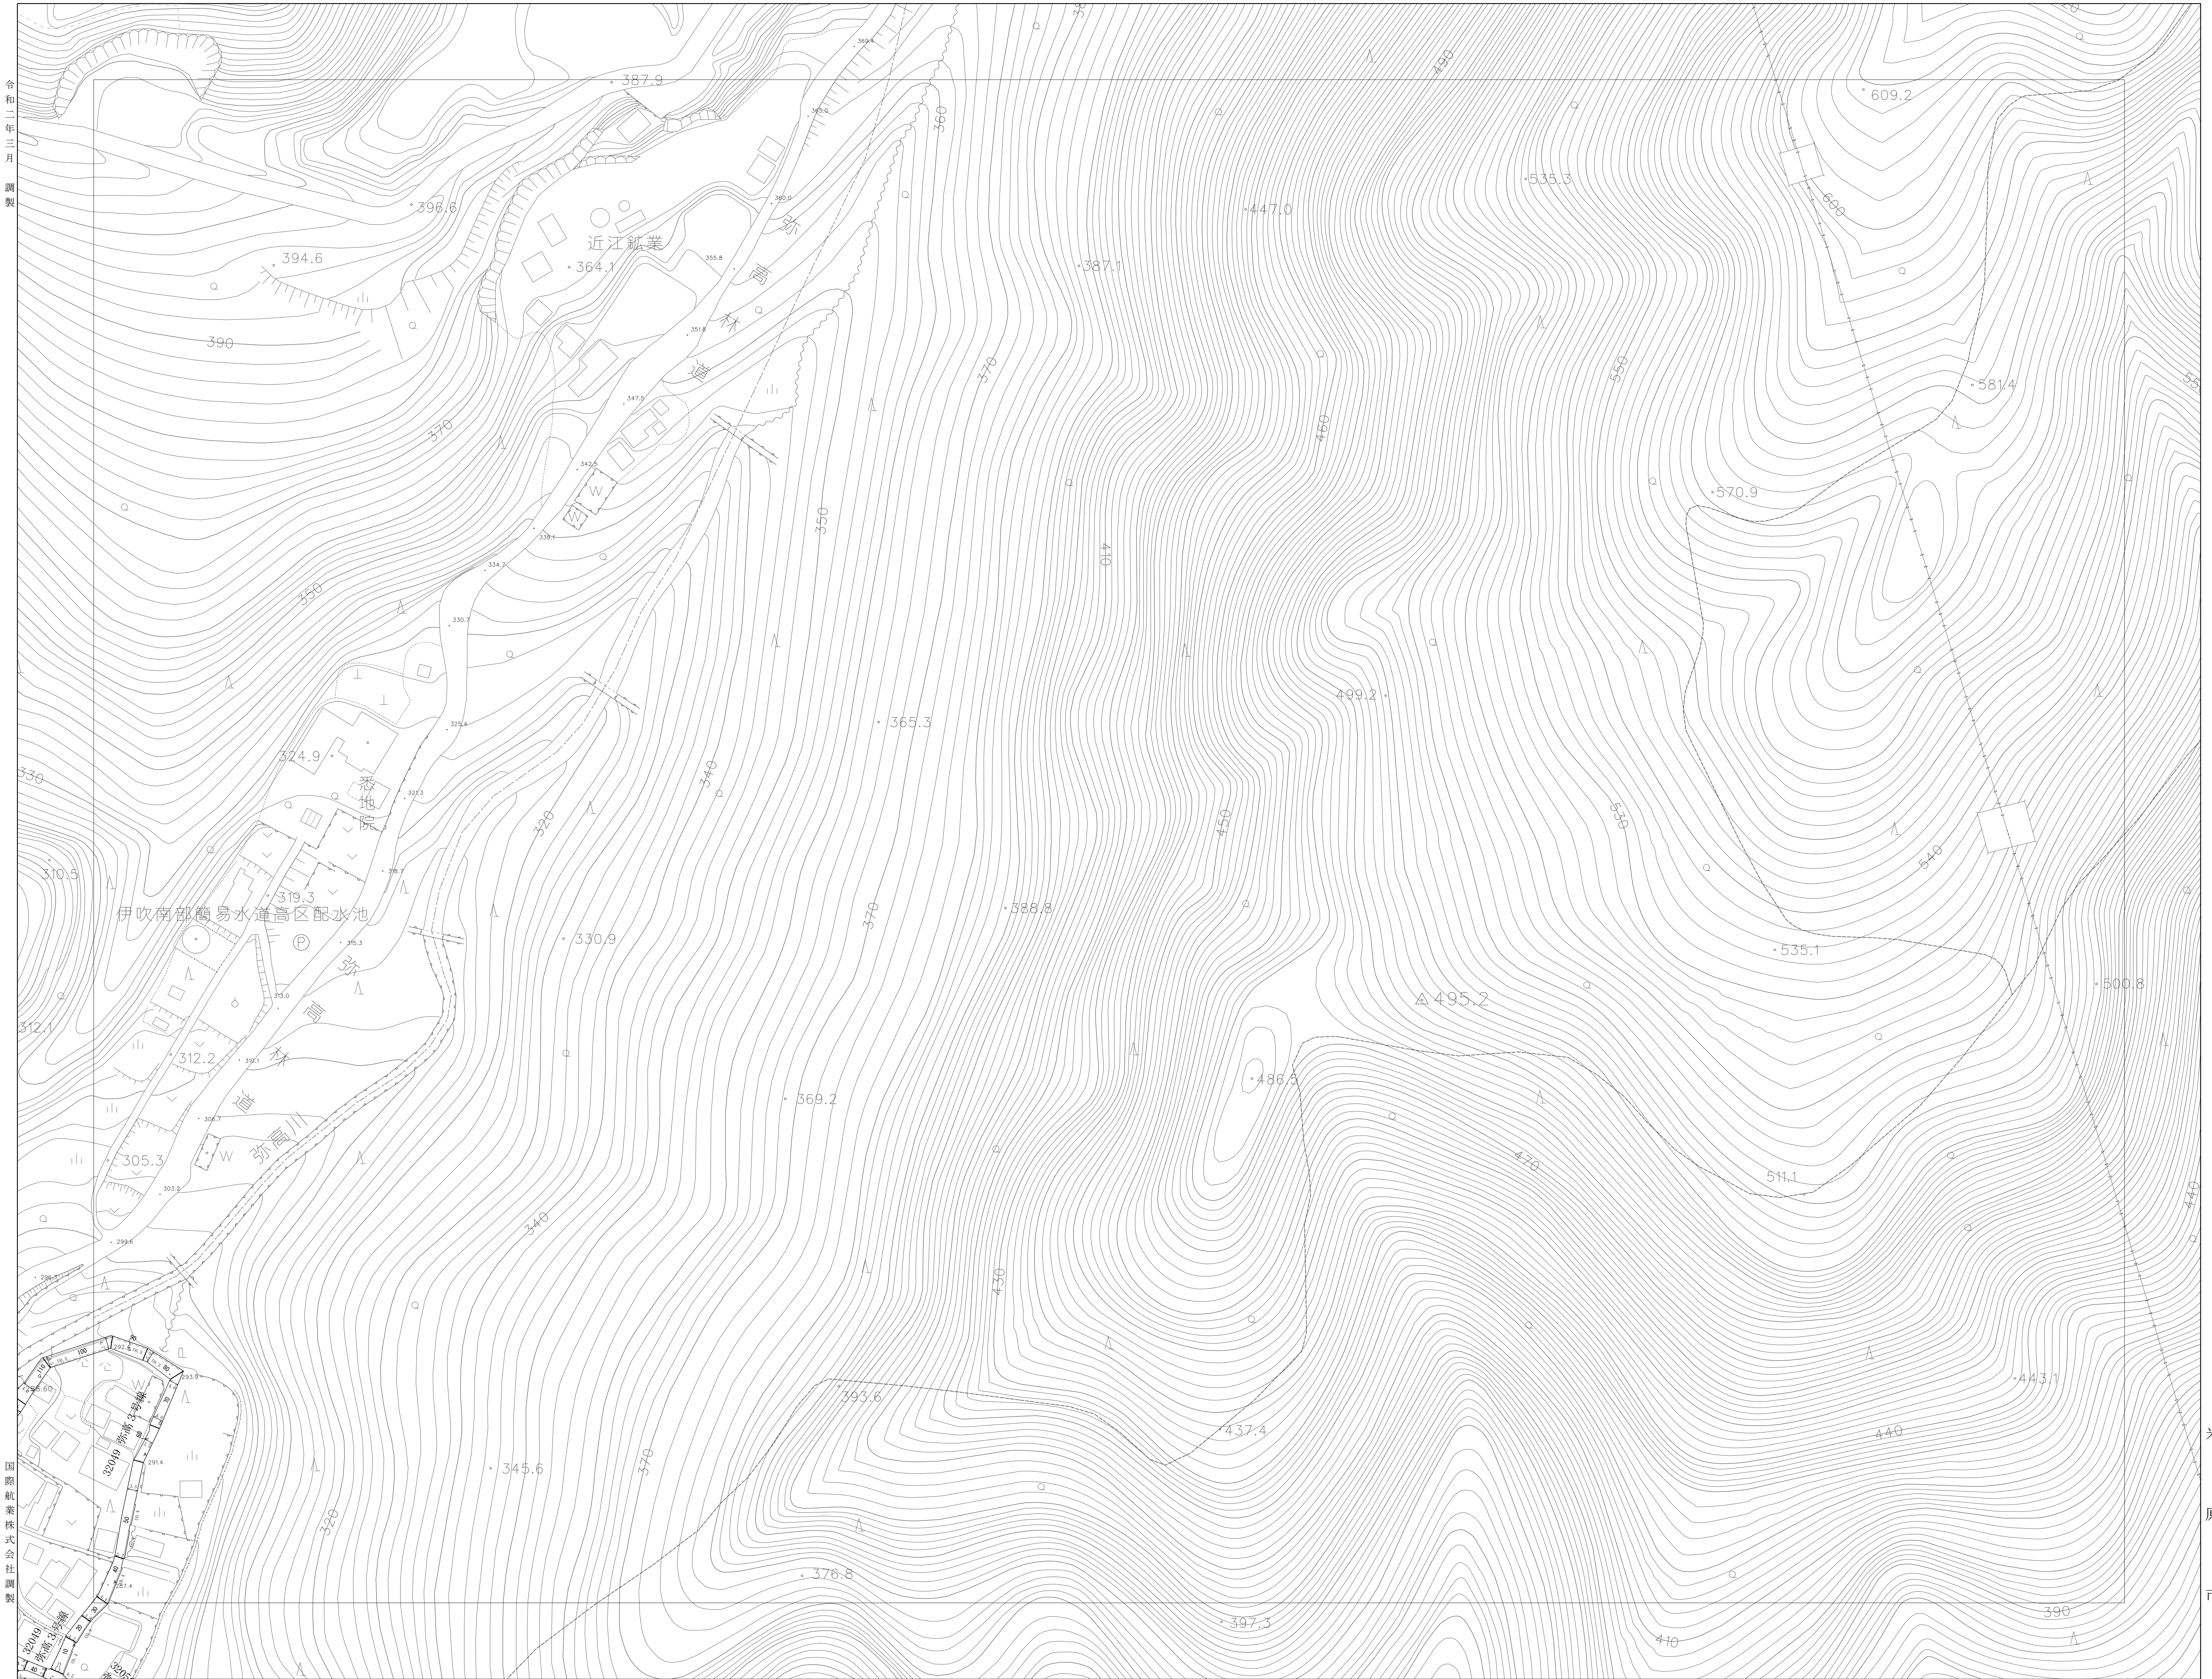


令和二年三月
調製

田原航業株式会社調製

ME28-2E	ME29-2A	
ME28-3E	ME29-3A	ME29-3B

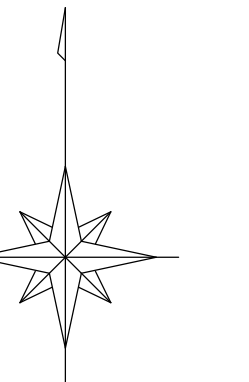

米原市

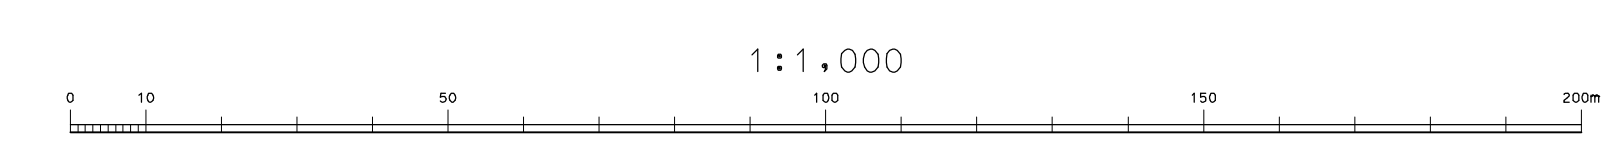

ME29-2A