


ME39-0D



米原市道路現況平面図(台帳図)

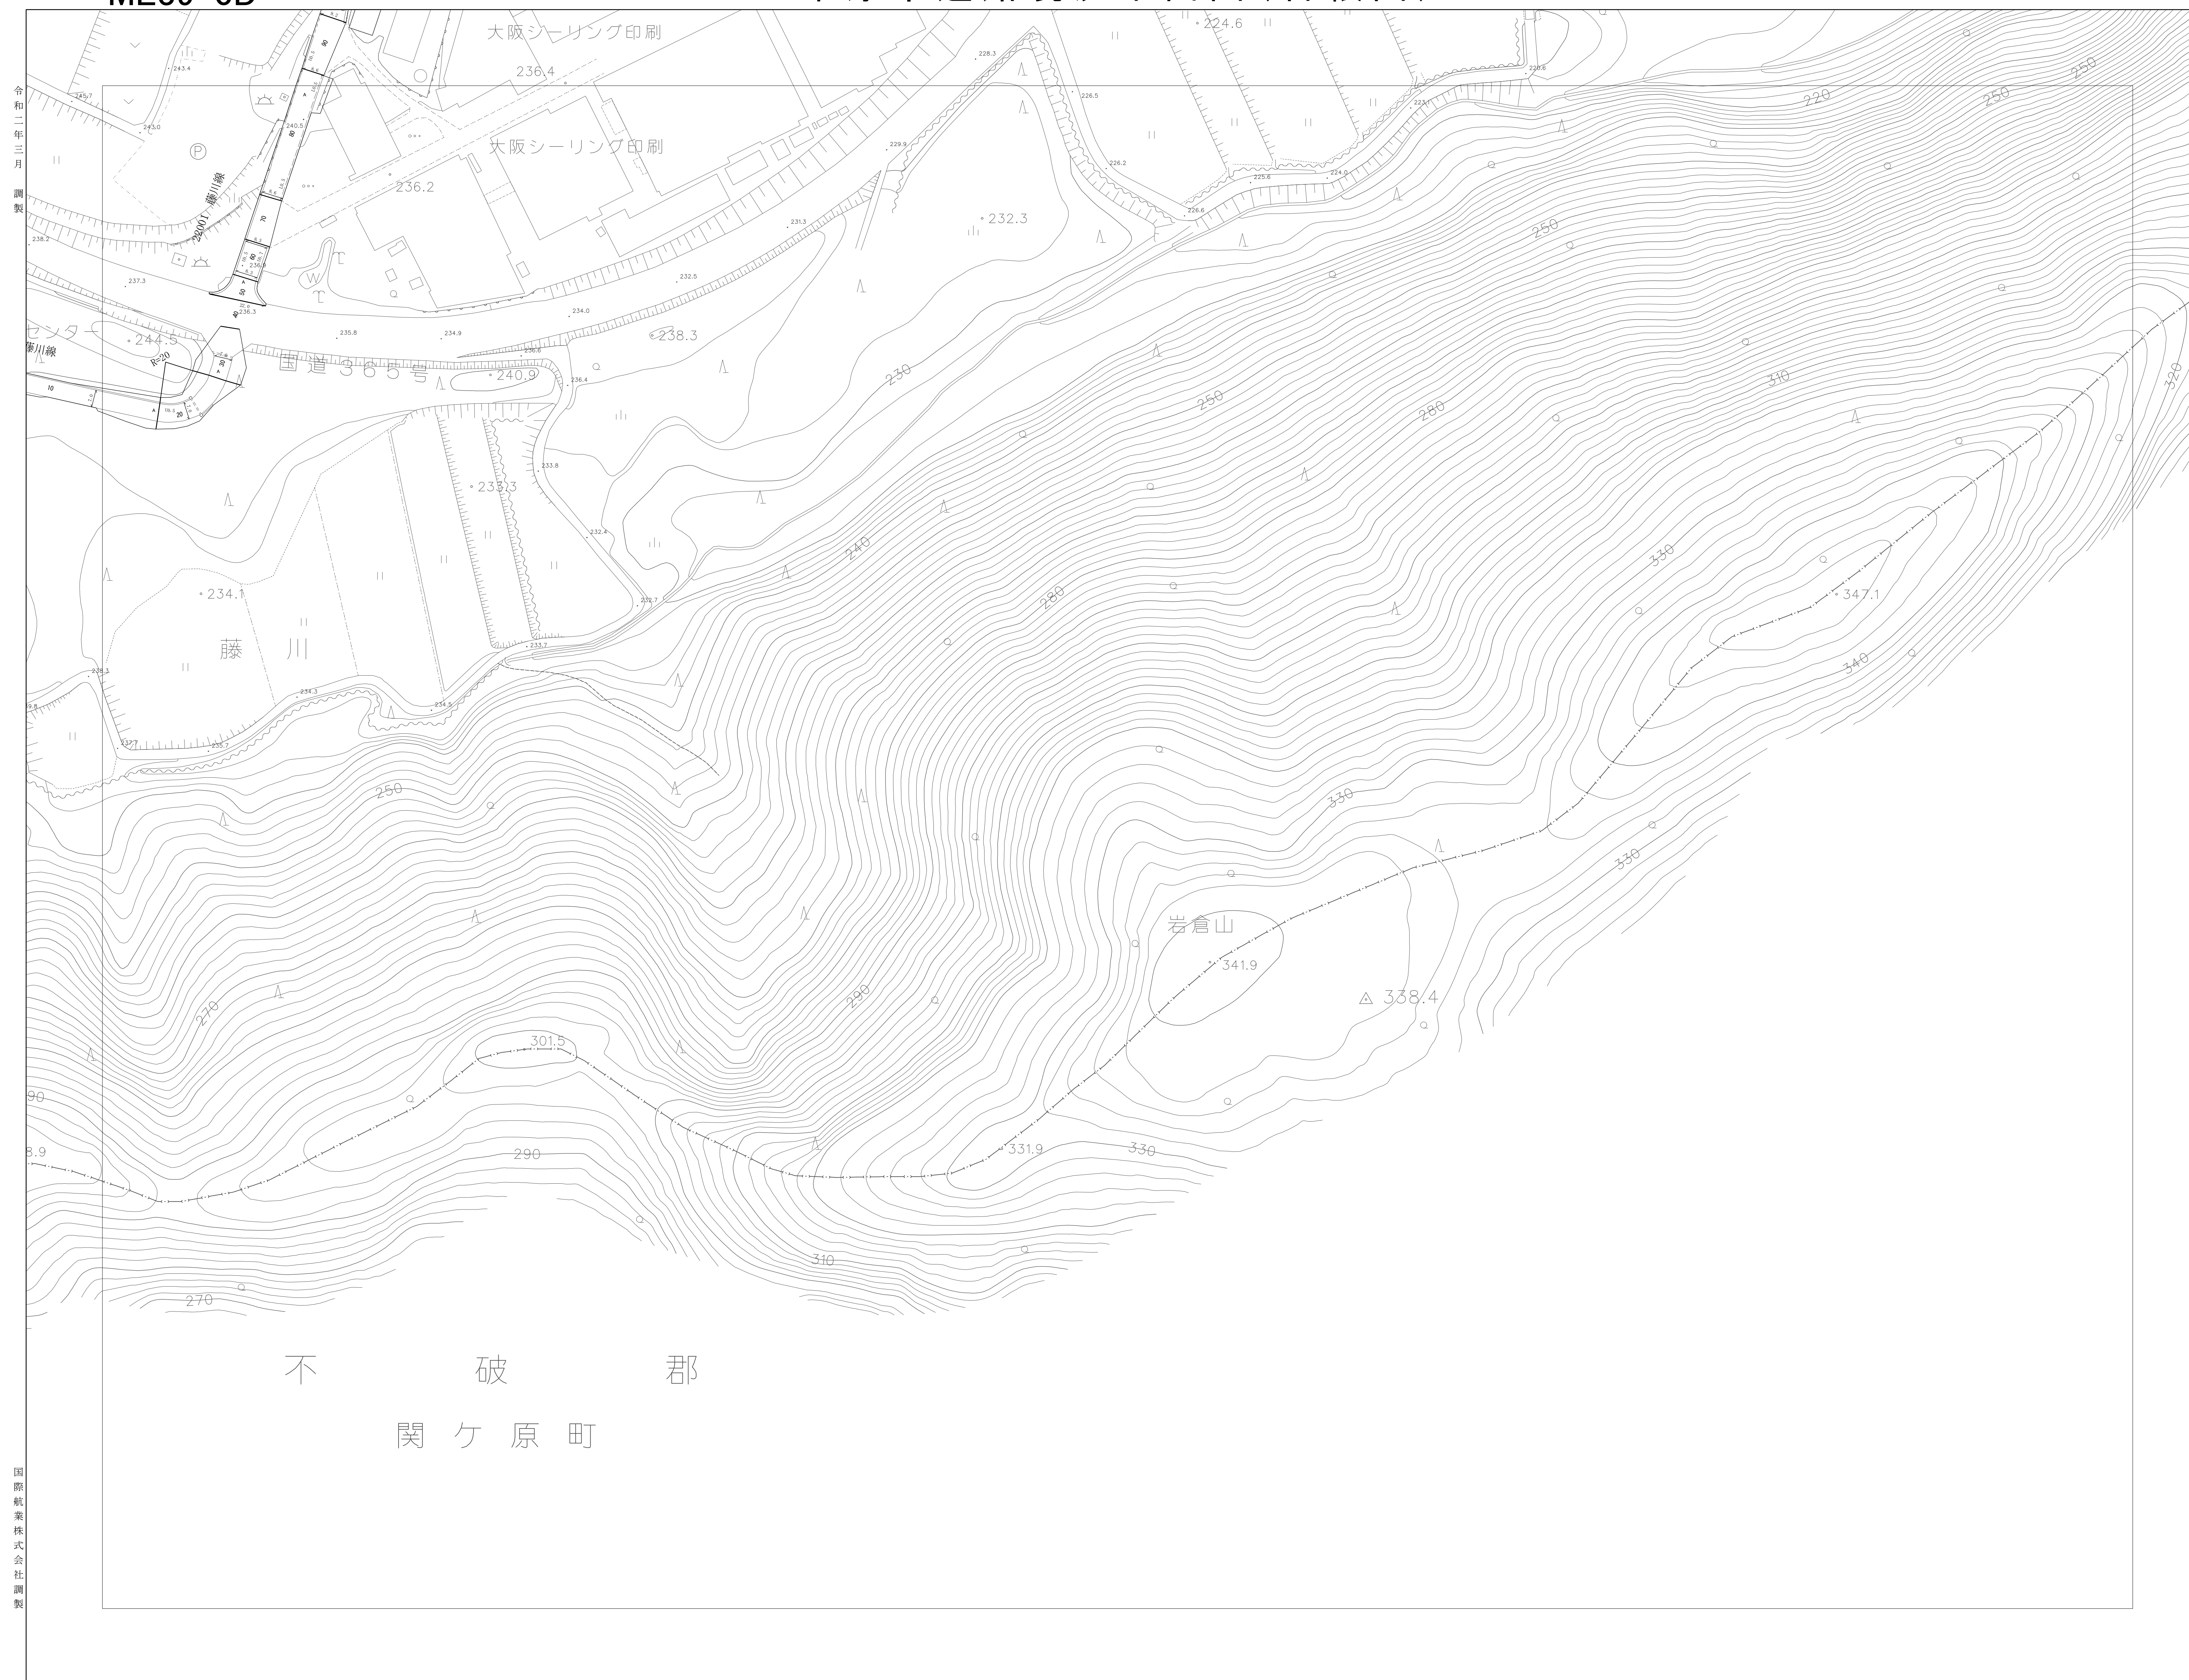

令和二年三月
調査

国興航業株式会社
調査

ME29-4C	ME29-4D	ME29-4E
ME39-0C	ME39-0D	

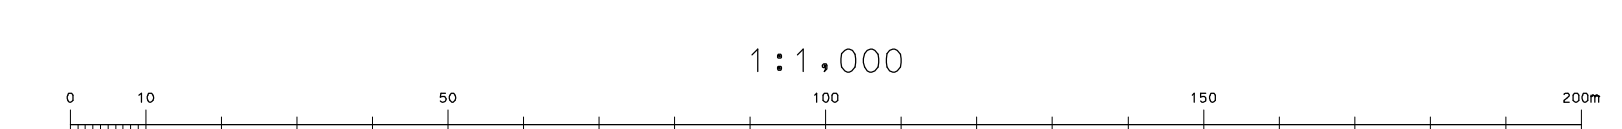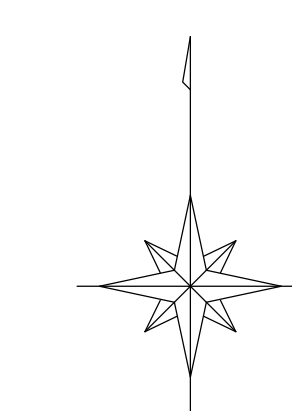

米
原
市

ME39-0D