


ME47-2E



米原市道路現況平面図(台帳図)

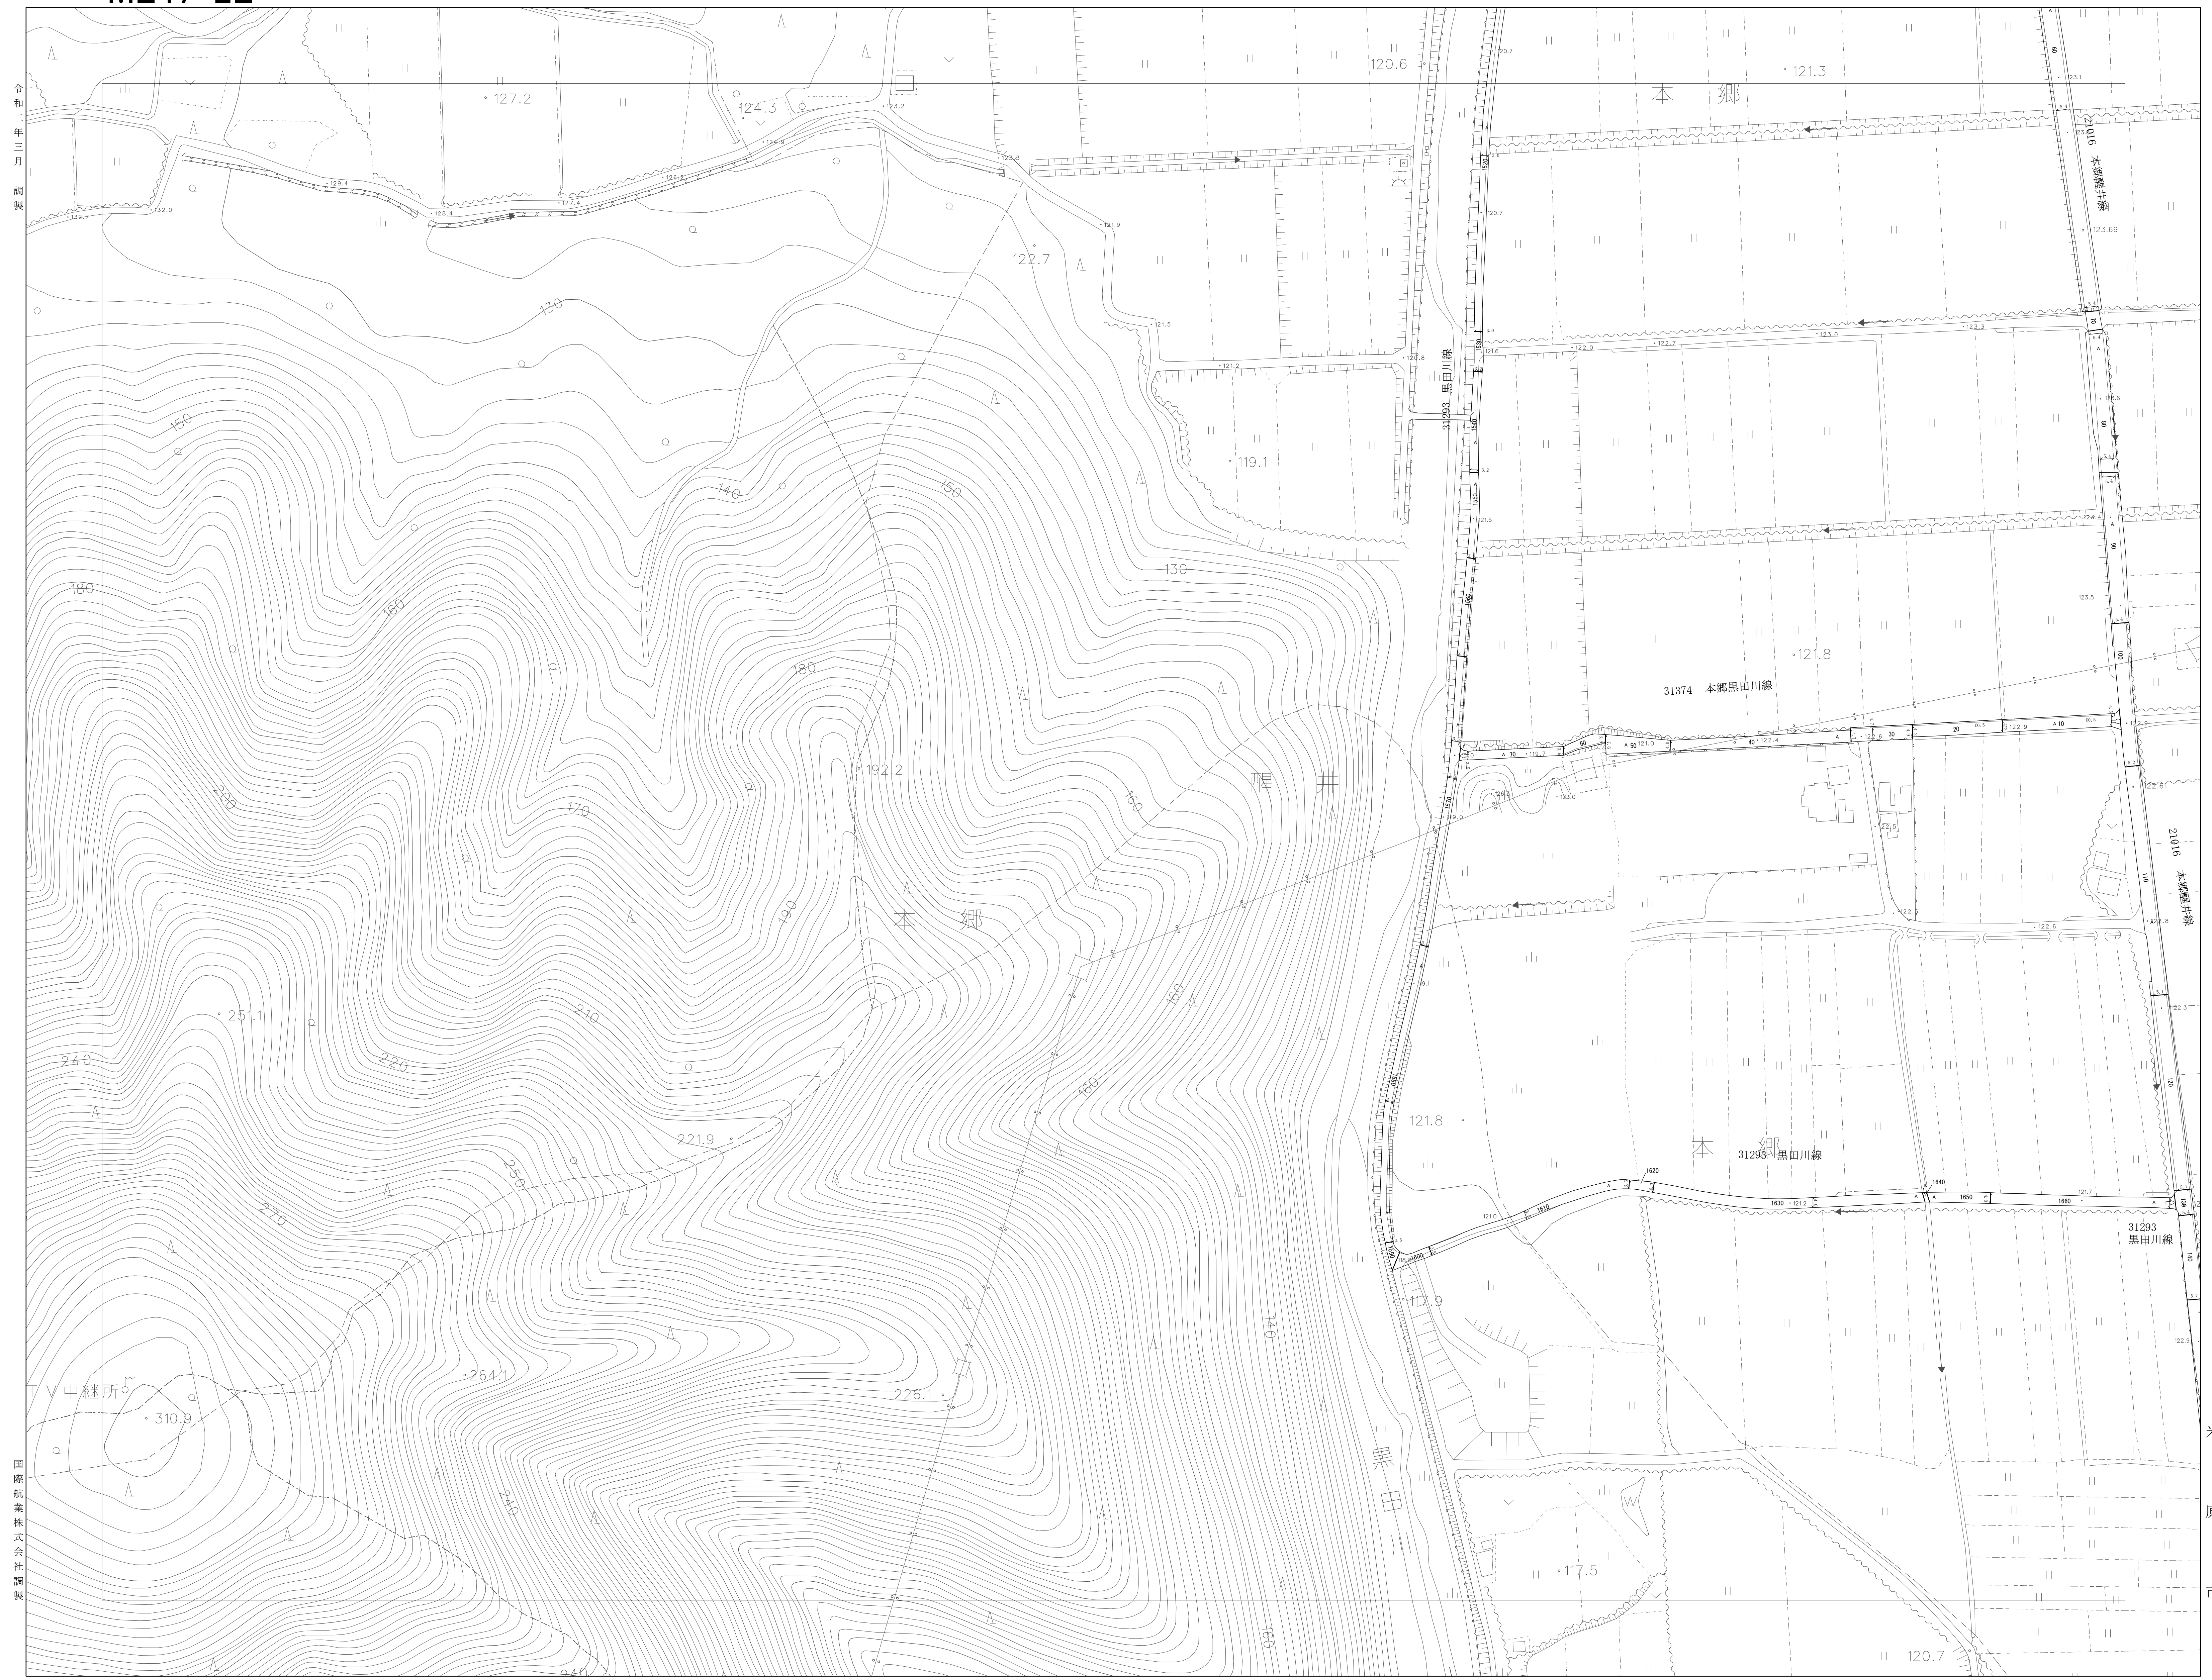

令和二年三月  
調査

国鉄航業株式会社  
調査

	ME47-1E	ME48-1A
ME47-2D	ME47-2E	ME48-2A
ME47-3D	ME47-3E	ME48-3A

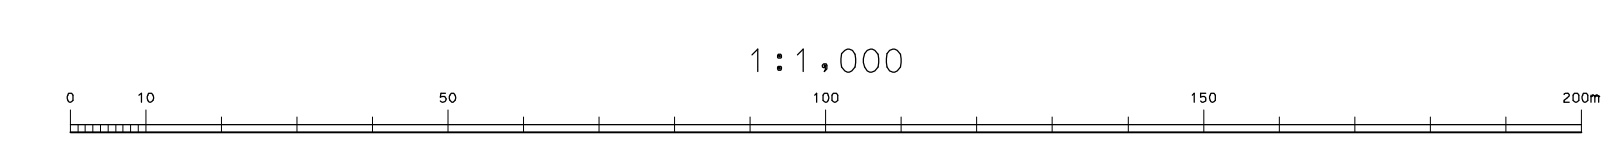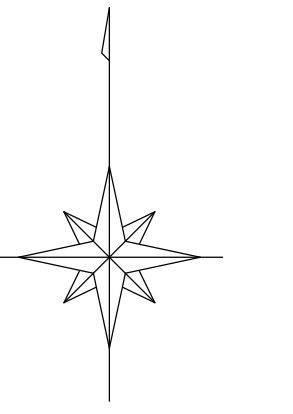

ME47-2E