ME48-3A

米原市道路現況平面図（台帳図）

令和二年三月調製
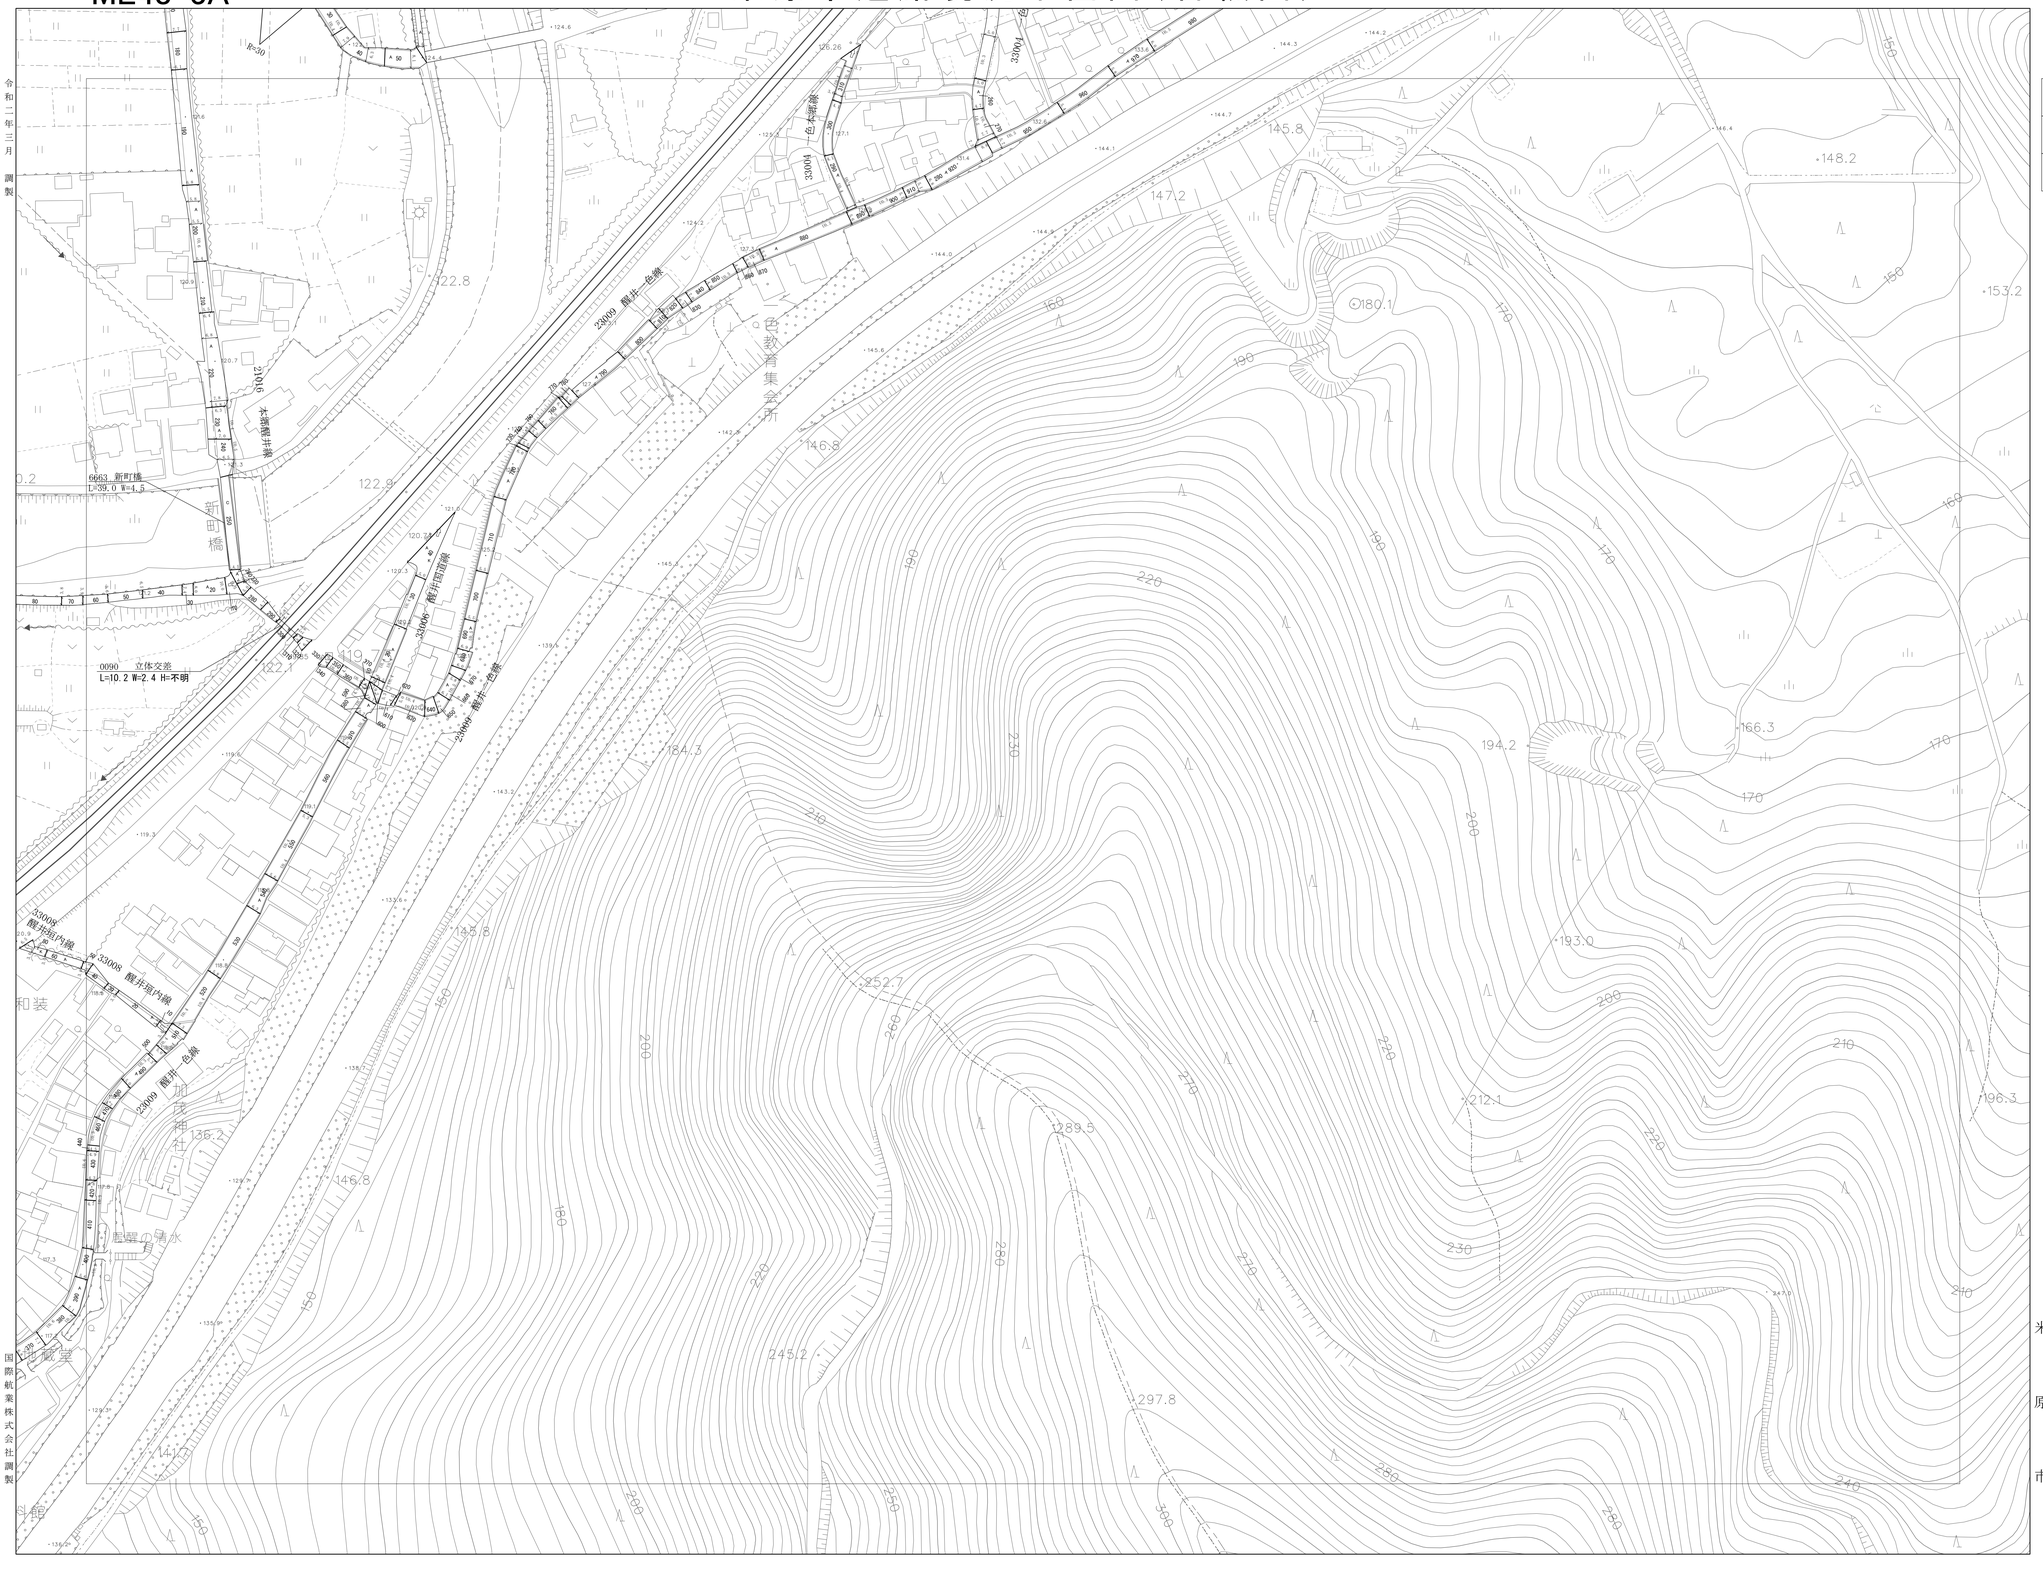
ME47-2E	ME48-2A	ME48-2B
ME47-3E	ME48-3A	
ME47-4E