


ME48-3D


米原市道路現況平面図(台帳図)

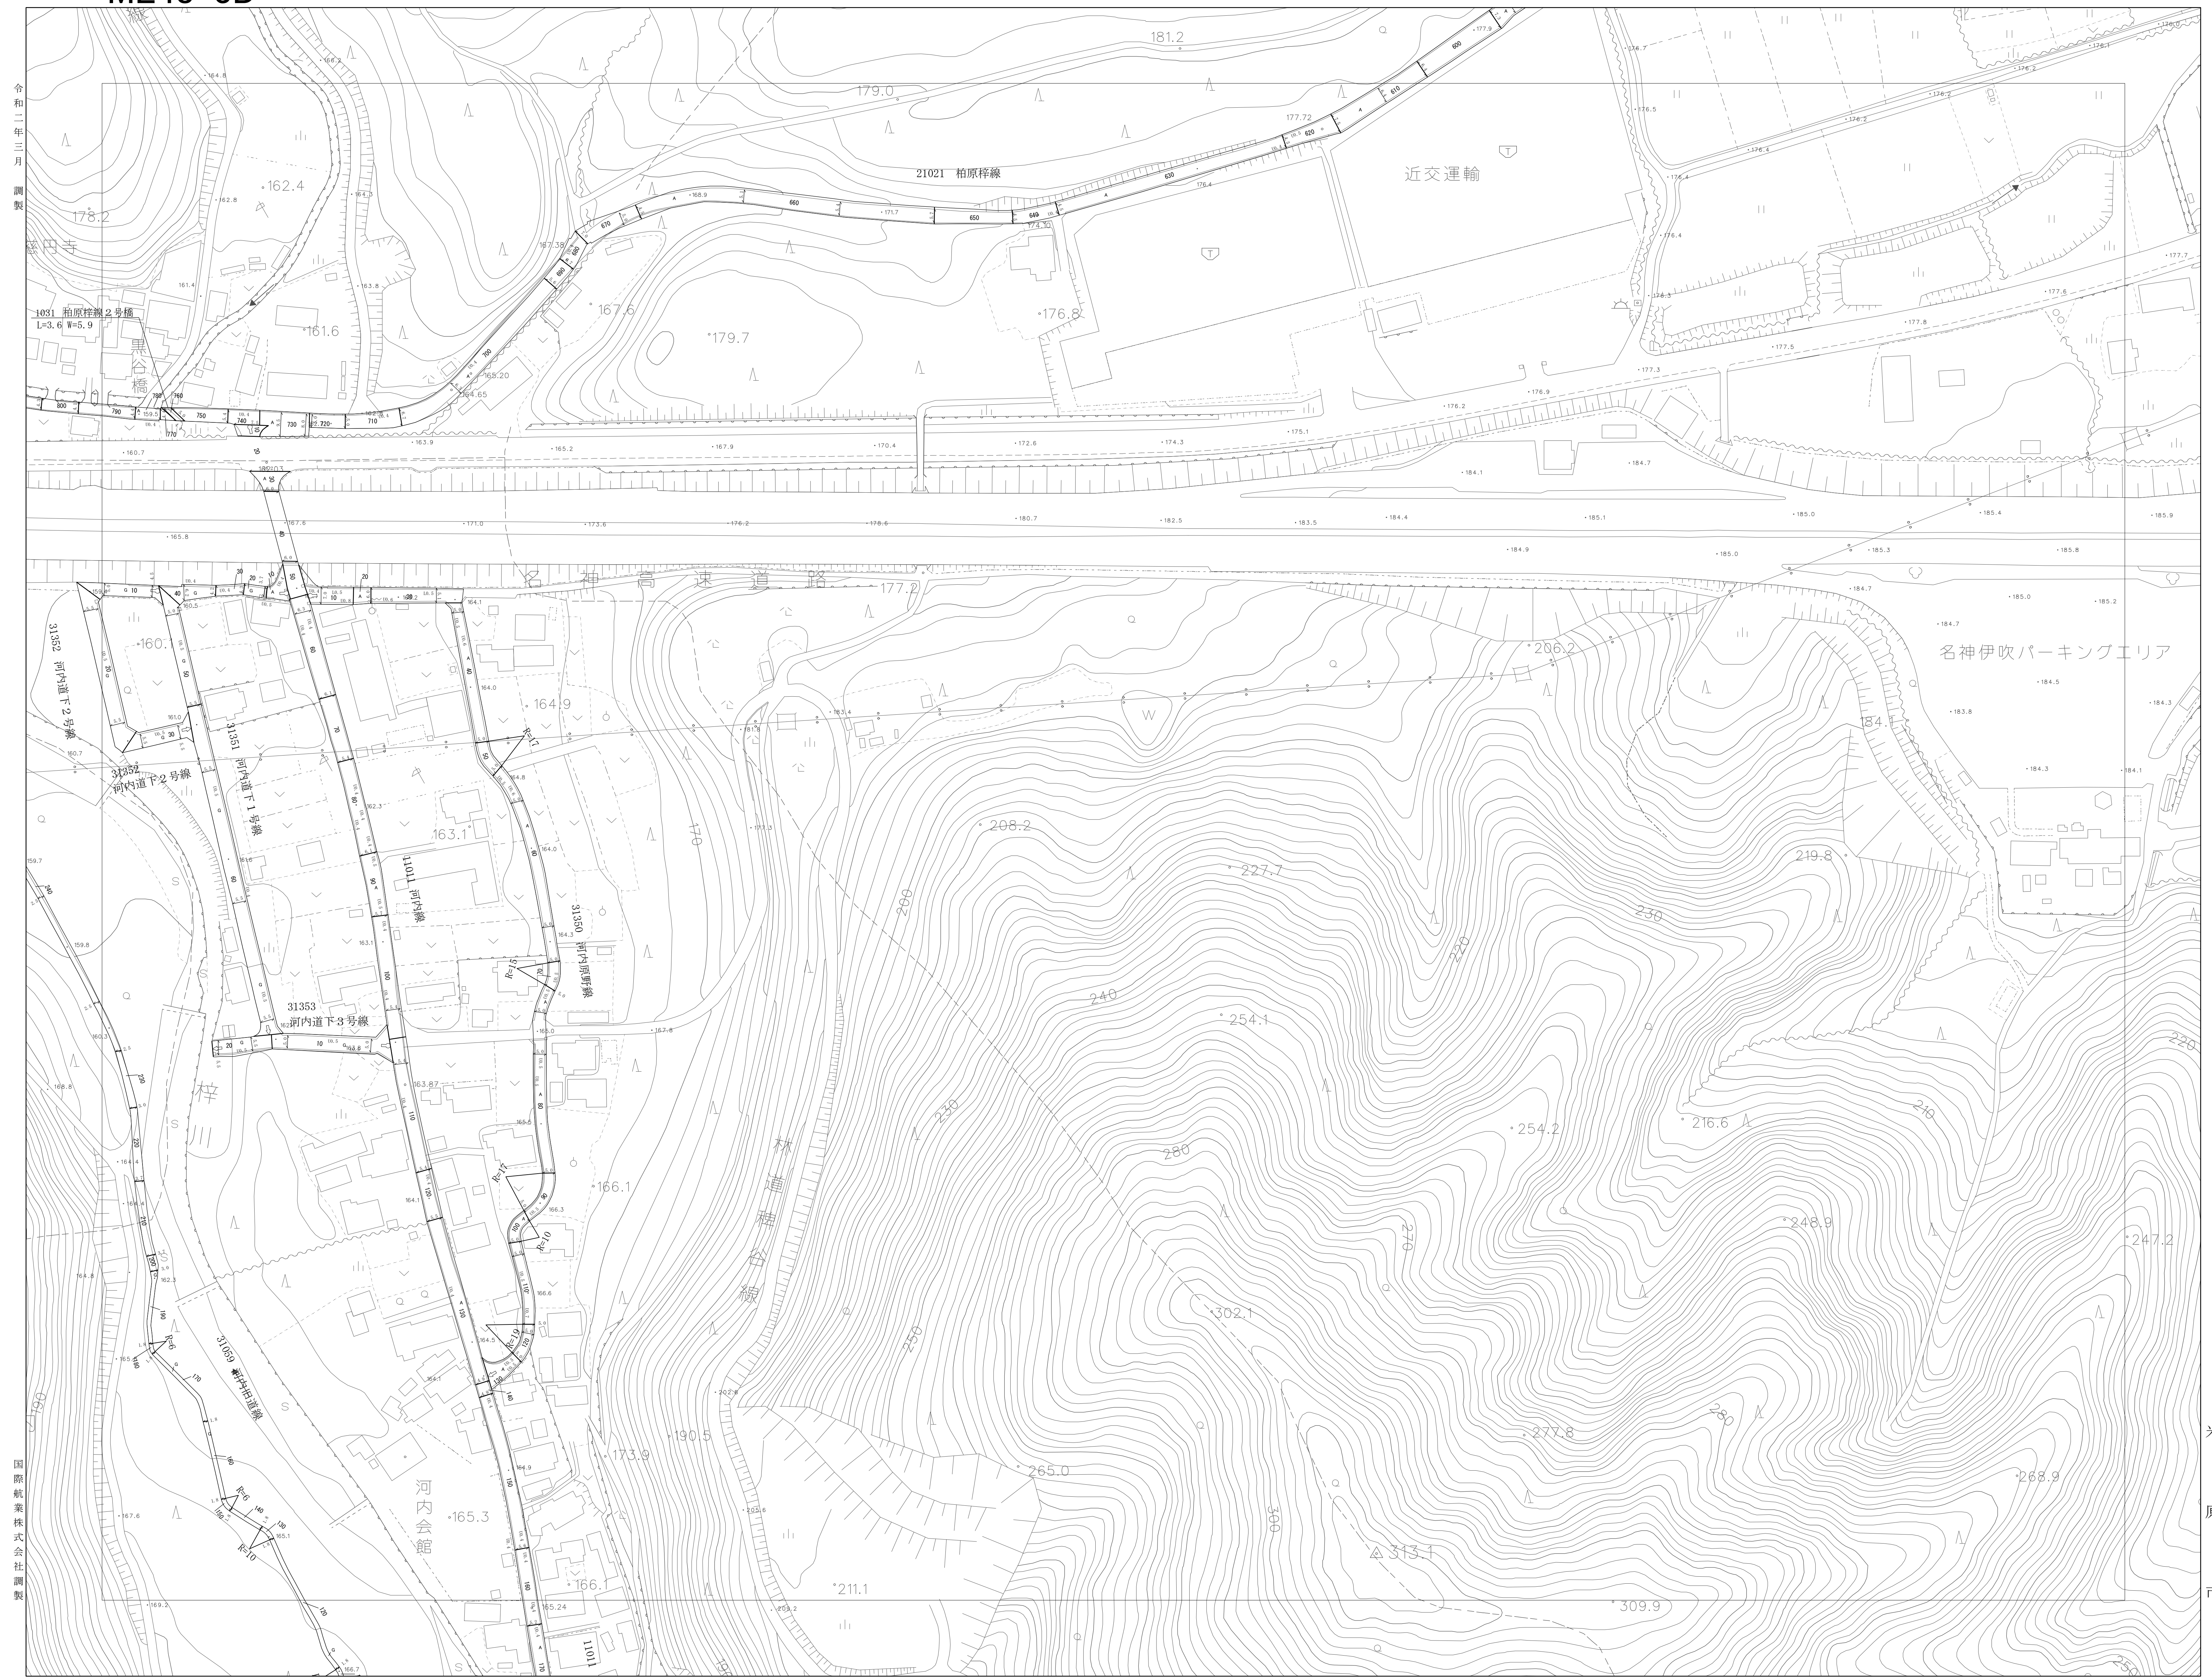

令和二年三月
調査

国鉄東海株式会社
調査

ME48-2C	ME48-2D	ME48-2E
ME48-3C	ME48-3D	ME48-3E
	ME48-4D	

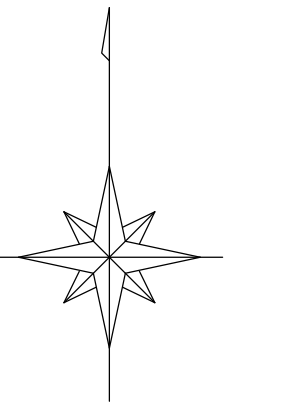

米
原
市

ME48-3D

