


ME48-4D


# 米原市道路現況平面図(台帳図)

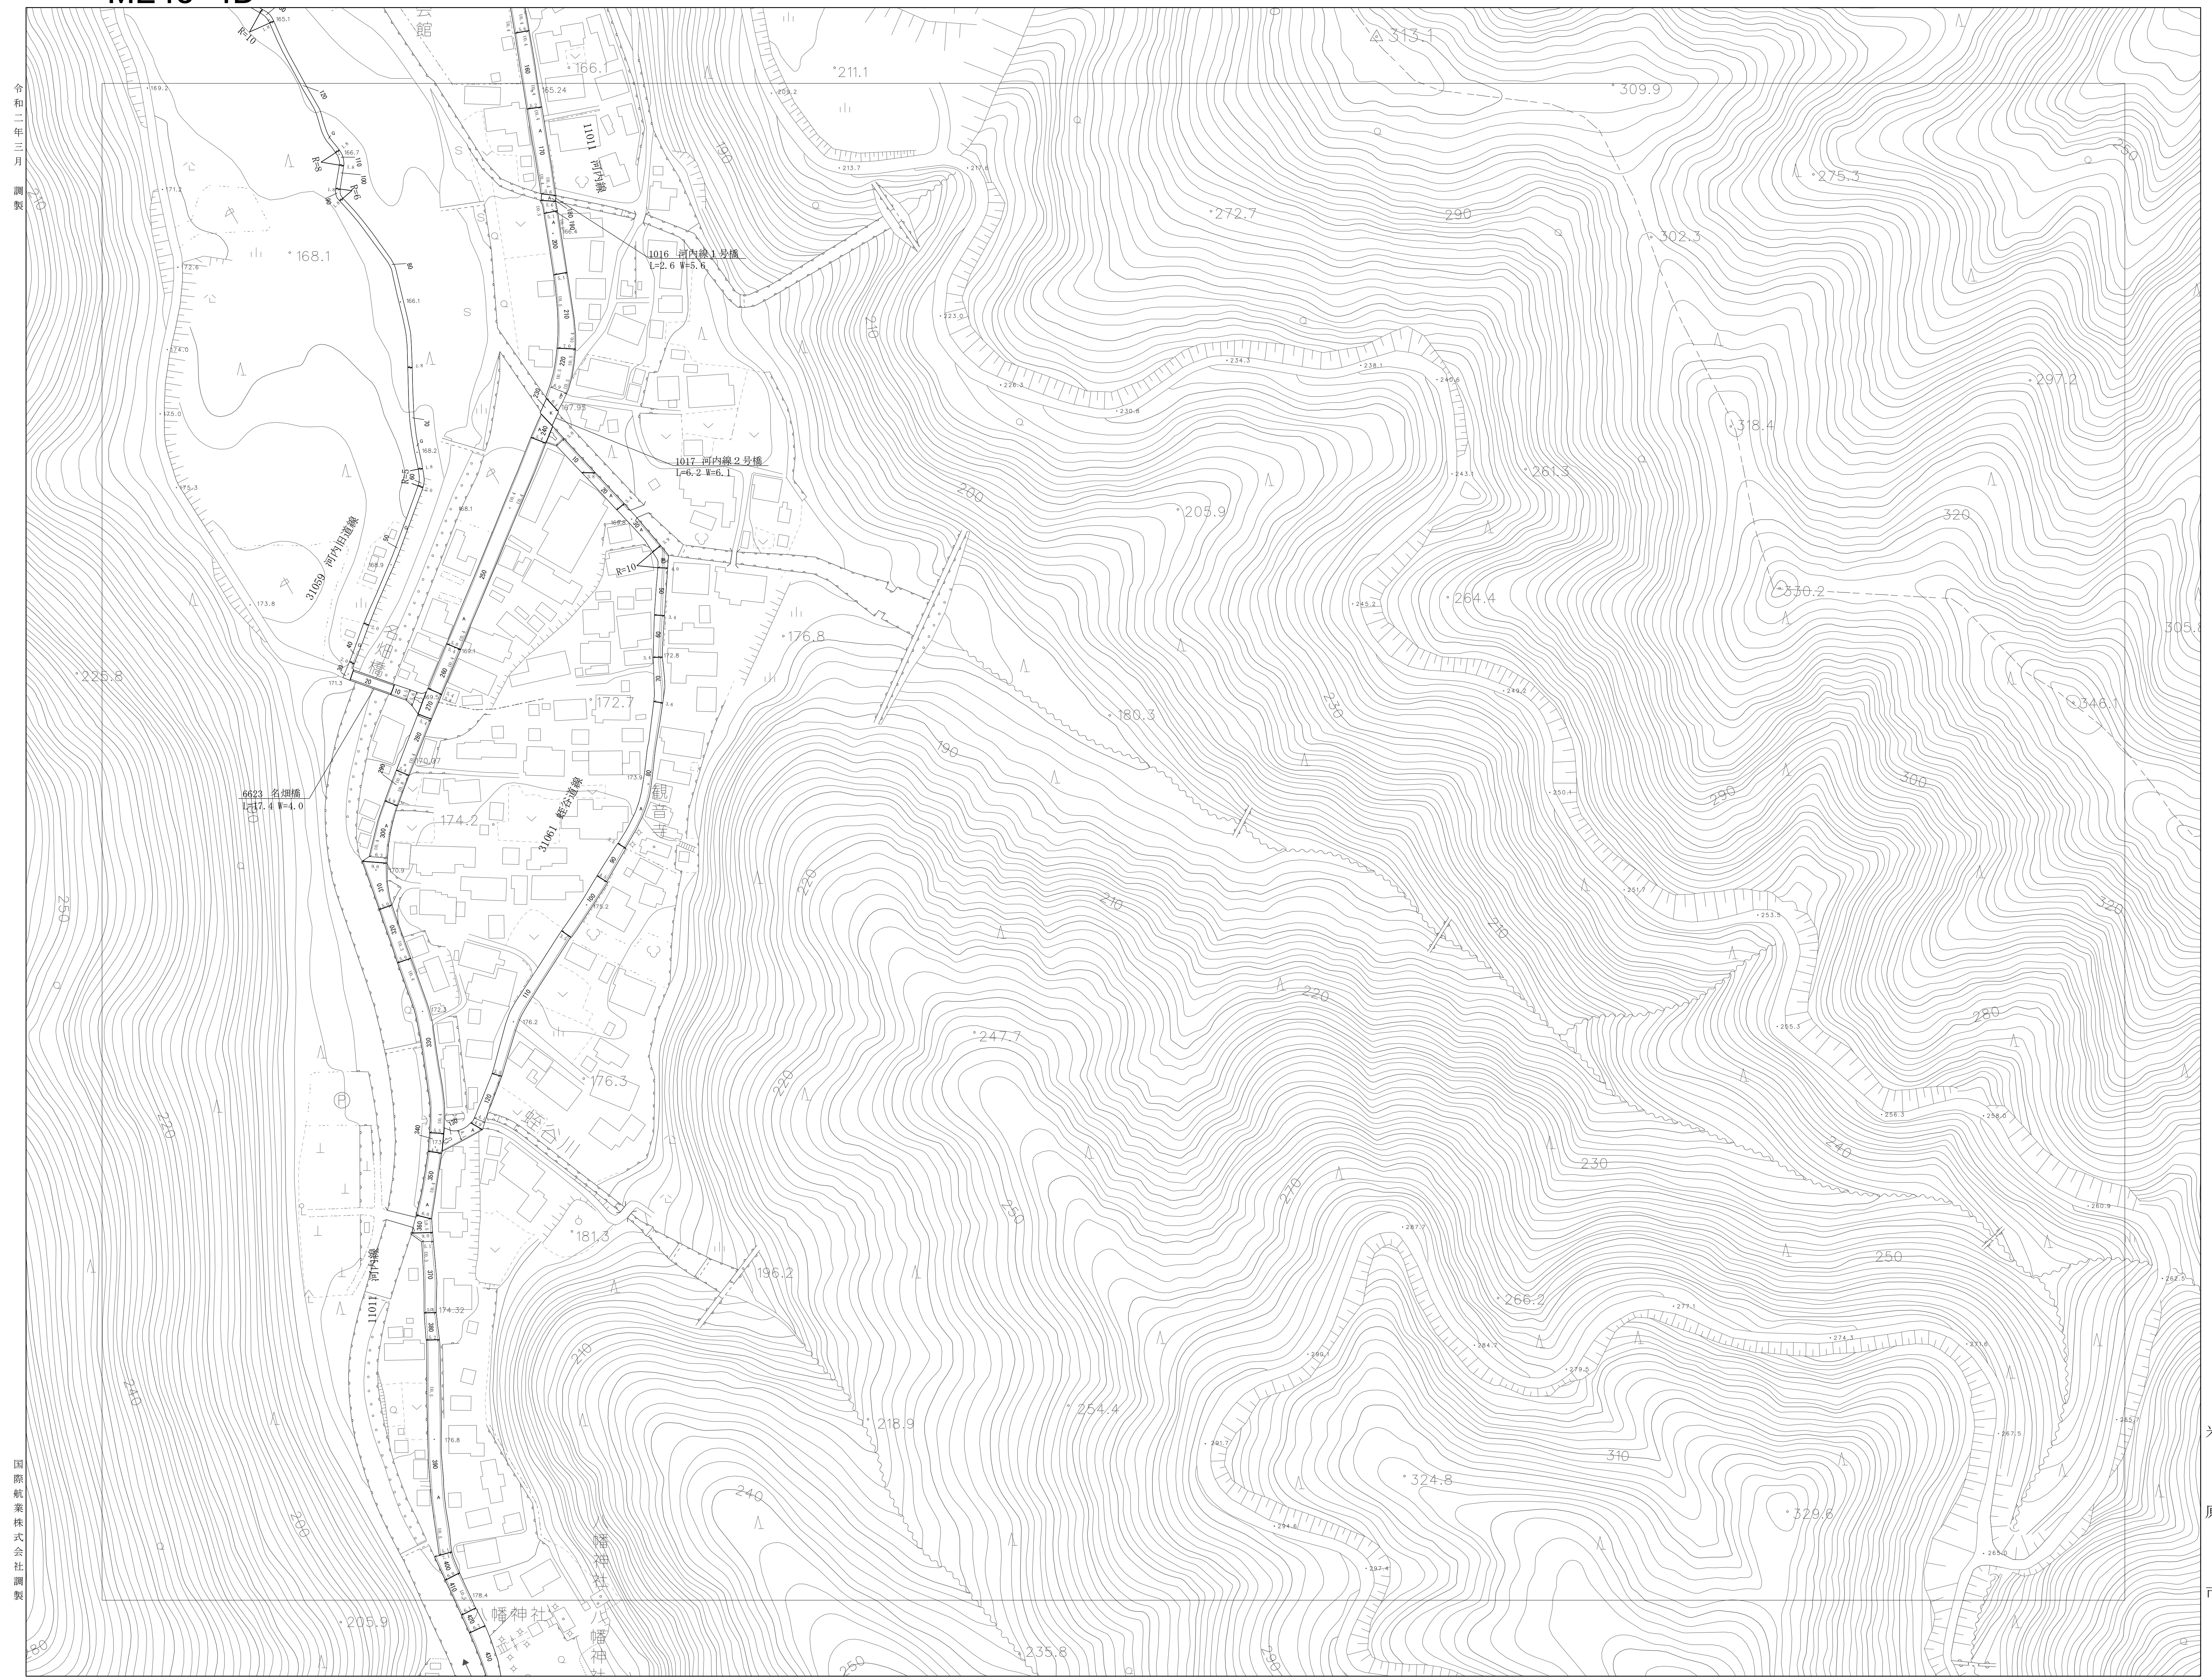

令和二年三月  
調査

国鉄軌業株式会社調査

ME48-3C	ME48-3D	ME48-3E
	ME48-4D	
	ME58-0D	

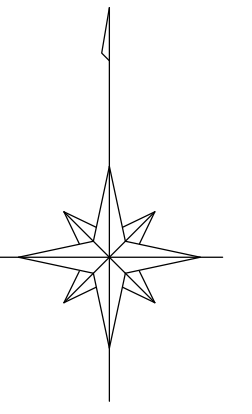

米原市

ME48-4D

