


ME55-4E



米原市道路現況平面図(台帳図)

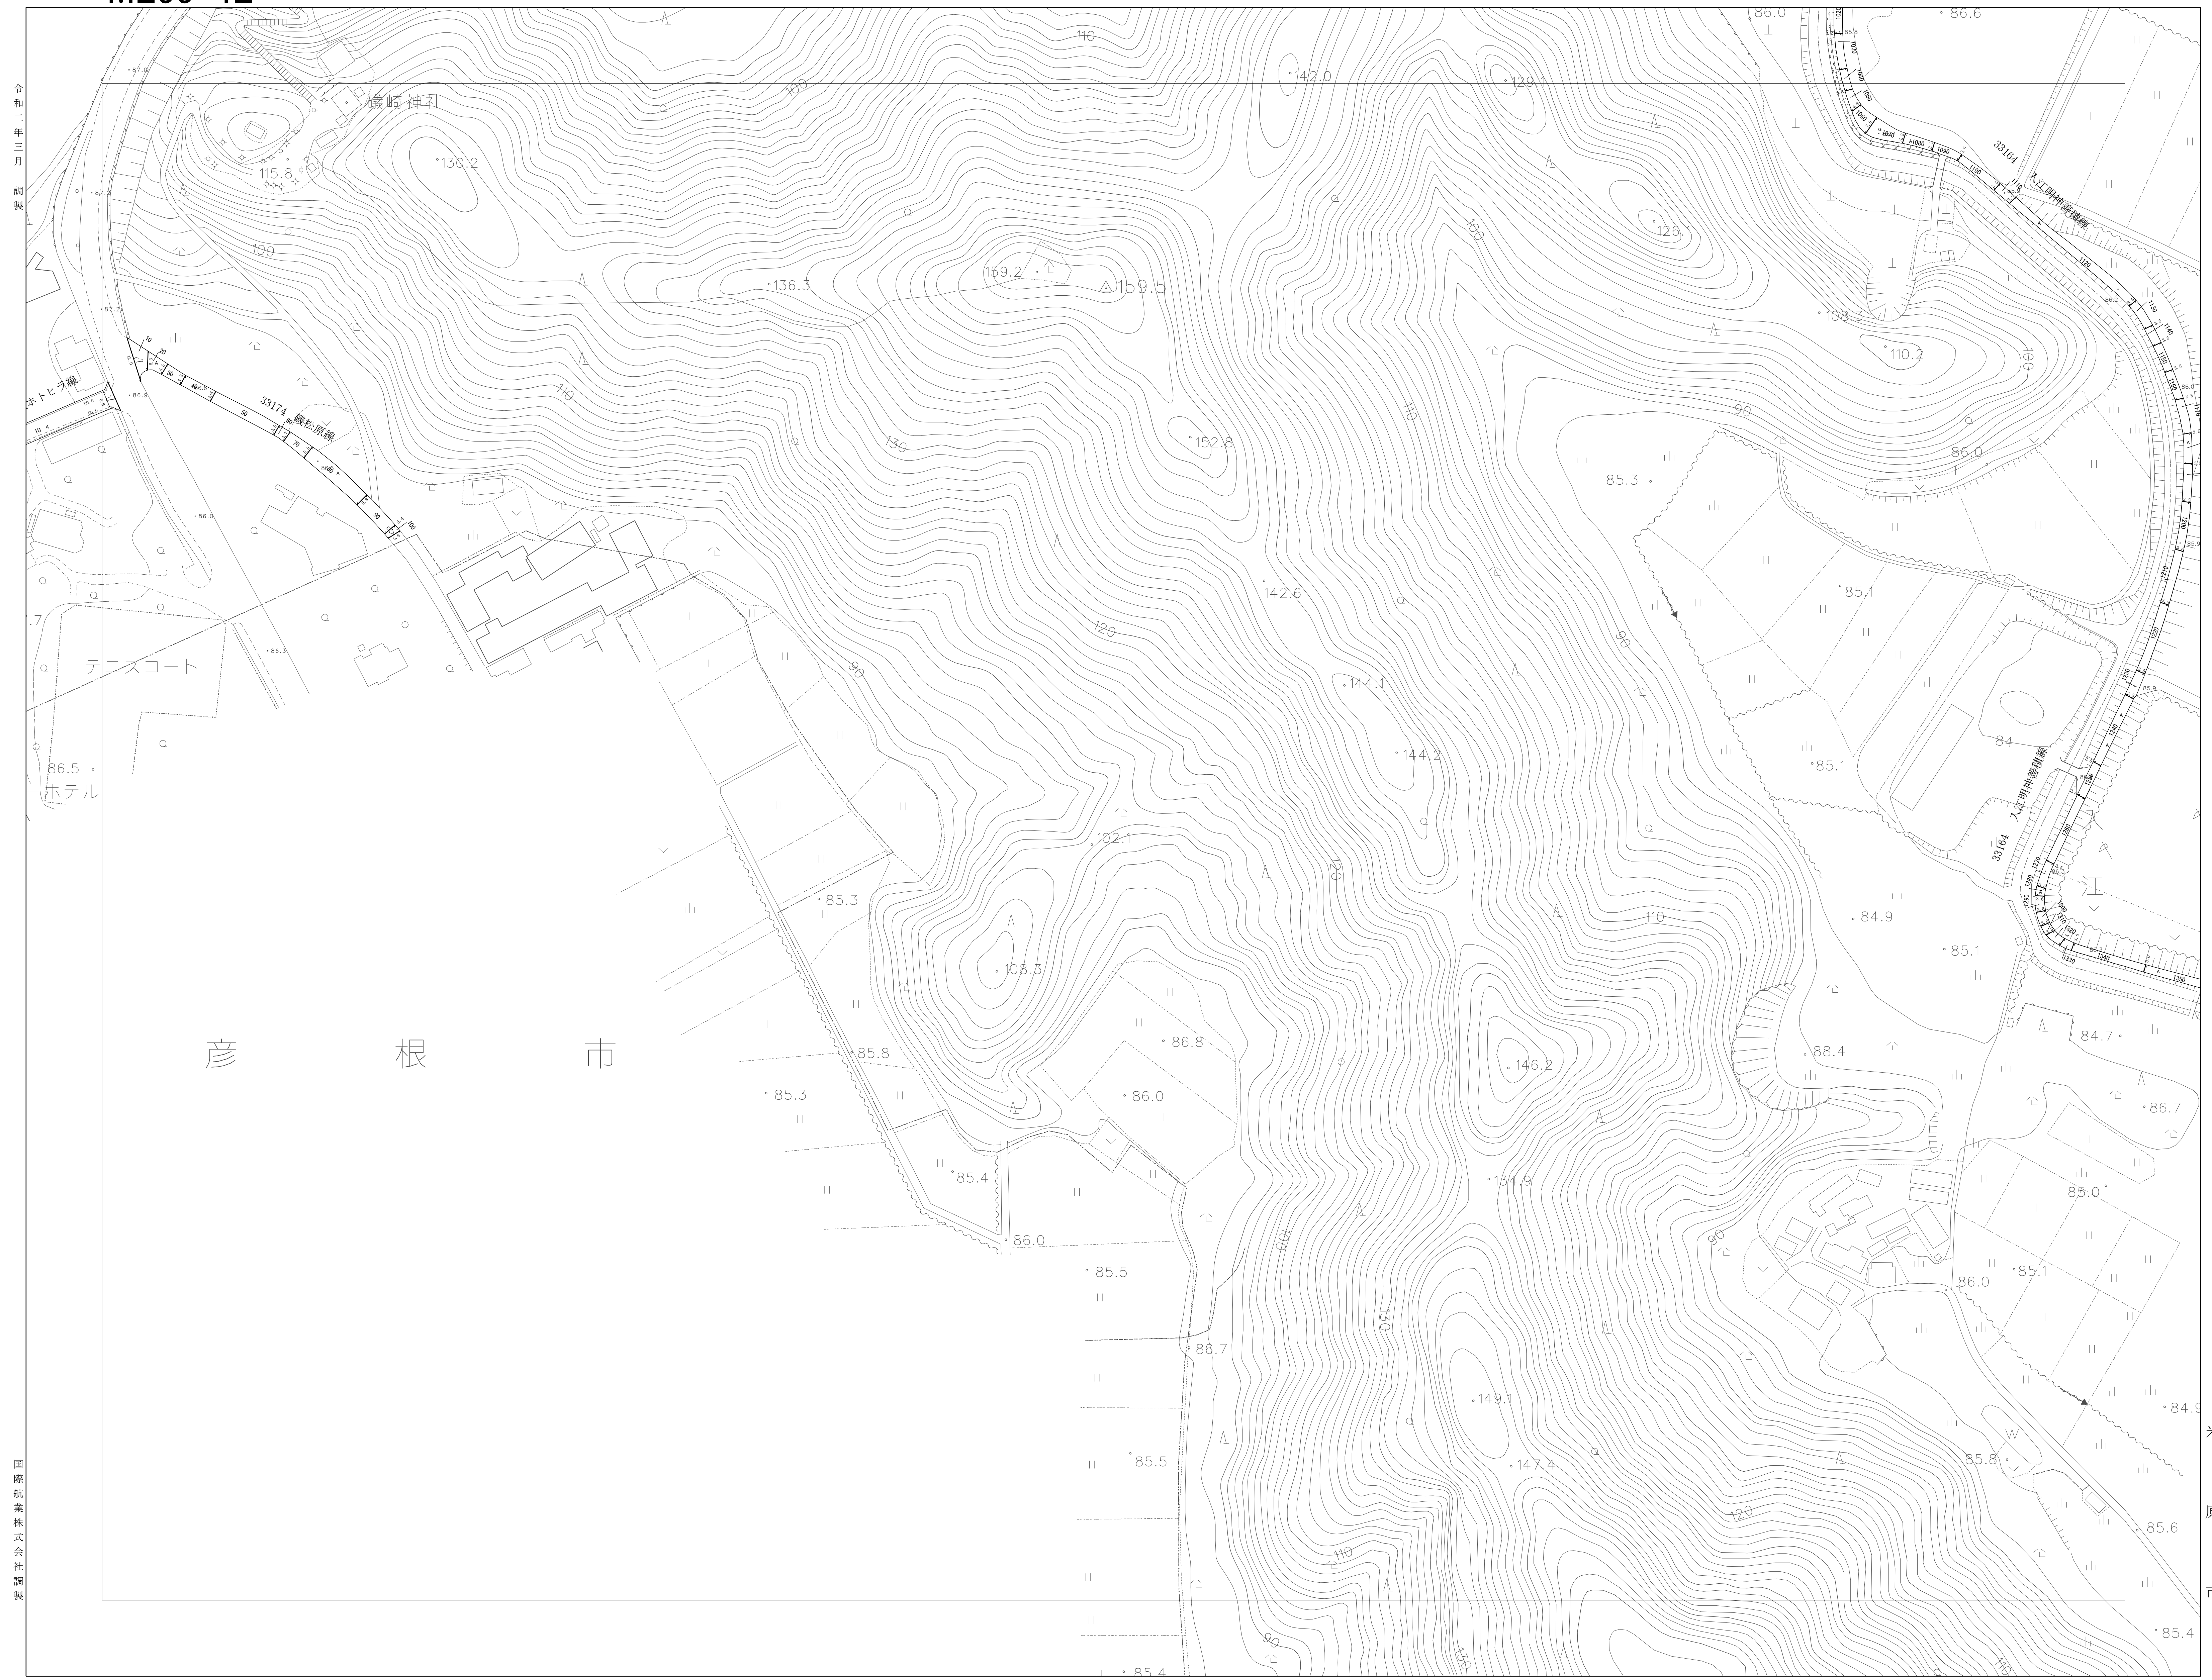

令和二年三月  
調査

国興航業株式会社調査

	ME55-3E	ME56-3A
ME55-4D	ME55-4E	ME56-4A
		ME66-0A

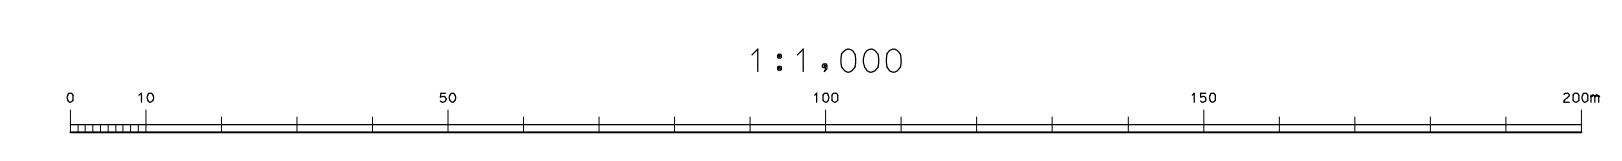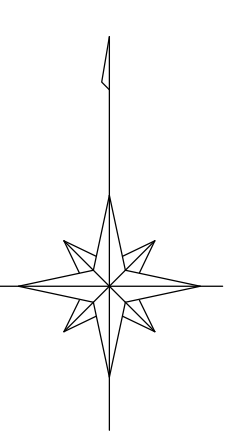

ME55-4E