


ME58-0A


米原市道路現況平面図(台帳図)

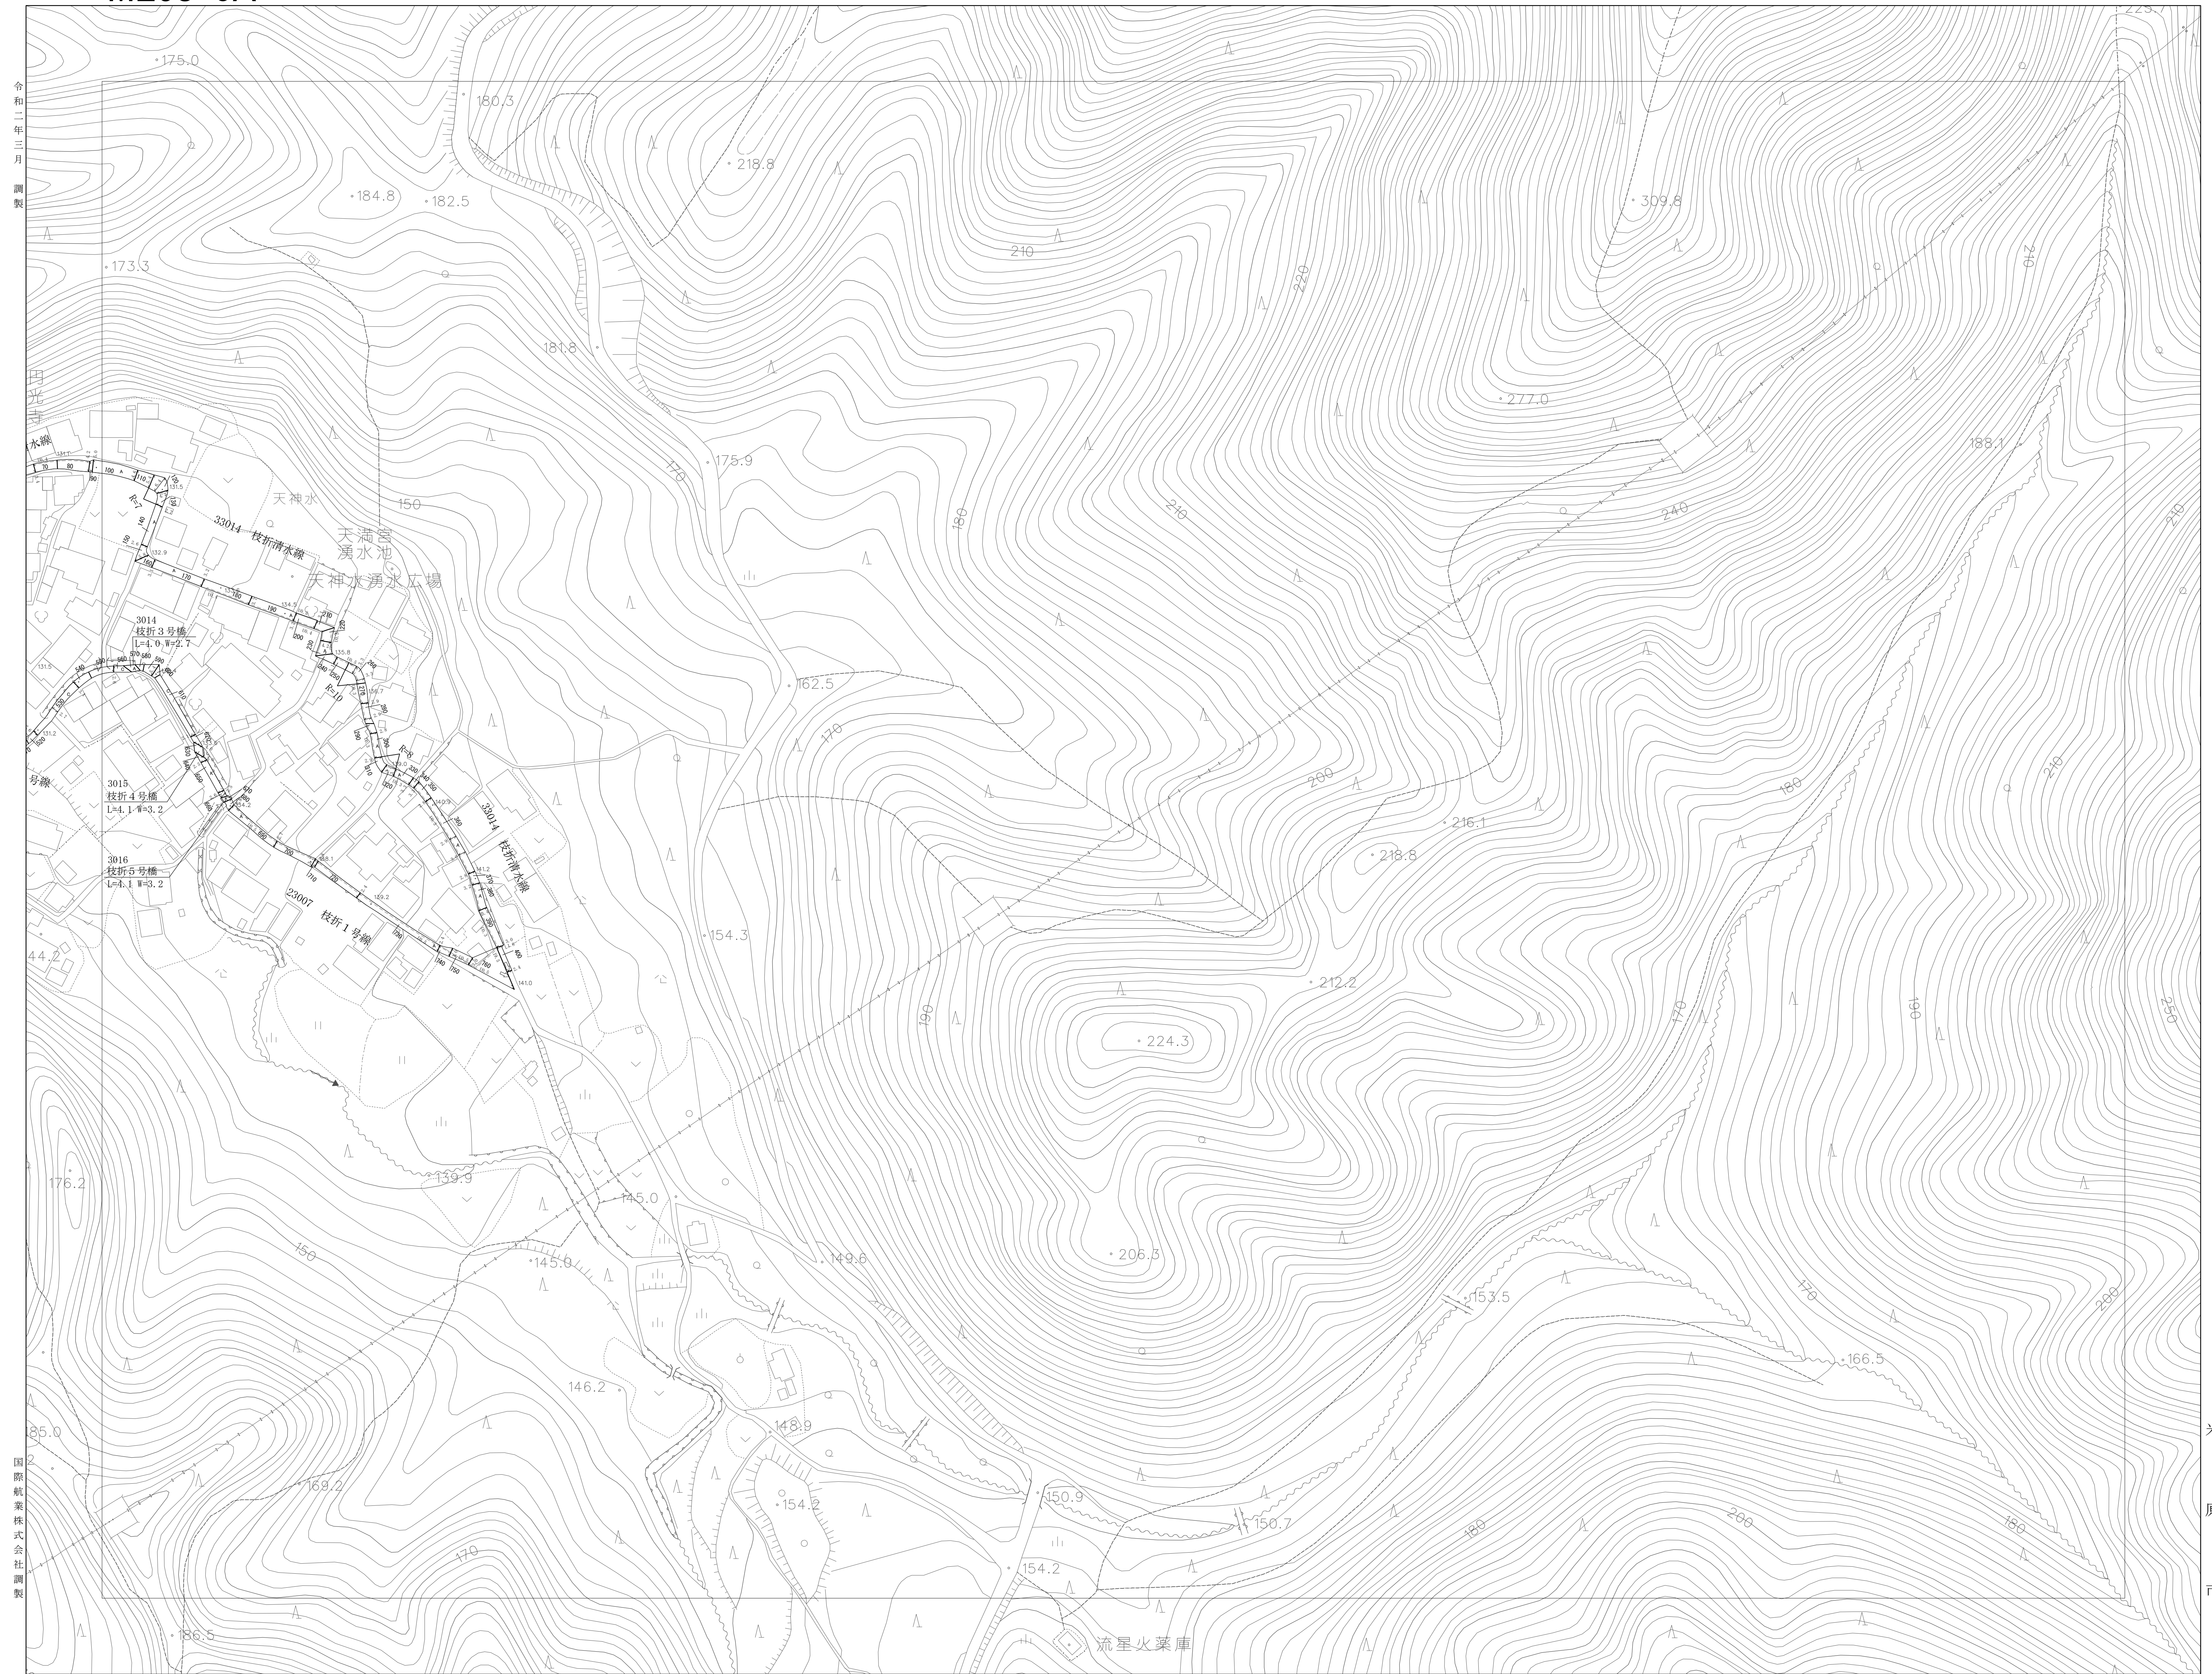


令和二年三月  
調製

国鉄航業株式会社調製

ME47-4E	
ME57-0E	ME58-0A
ME57-1E	

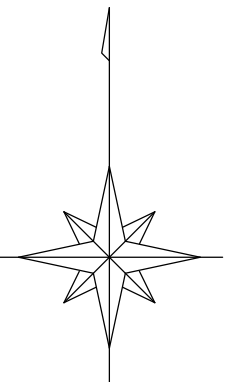

米原市

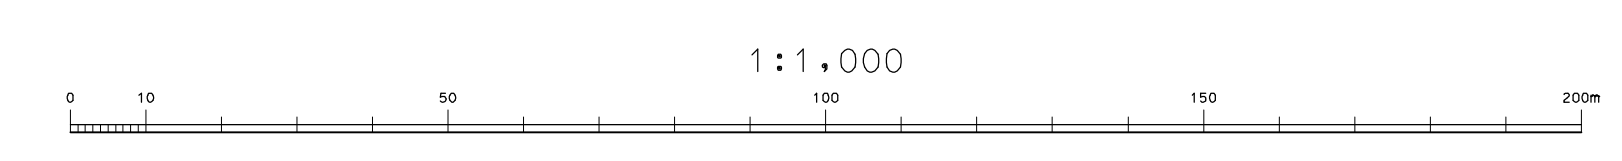

ME58-0A